

**PROGETTO PER LA RISTRUTTURAZIONE EDILIZIA E RIQUALIFICAZIONE ENERGETICA DI UN COMPLESSO IMMOBILIARE A DESTINAZIONE VARIA, UBICATO NEL COMUNE DI VILLA BARTOLOMEA, COMPRESO FRA CORSO FRACCAROLI E VIA TRENTO, DI PROPRIETA' DI:**

**NEGRI LORIS**  
(C.F.: NGR LRS 63T03 L912S)

IL PROGETTISTA IL SIG. PROPRIETARIO

ELABORATO: **PIANTA PIANO TERRA STATO ATTUALE**

N°	AGGIORNAMENTO	DATA	SCALA:	TAVOLA:
			1:50	5
			DATA:	
			14/01/2021	

PROPRIETA': **NEGRI LORIS** PROGETTISTA: **GEOM. BATTAGLIA MICHELE**

COMMITTENTE: **NEGRI LORIS** DIRETTORE DEI LAVORI: **GEOM. BATTAGLIA MICHELE**

REDATTO DA: **Geom. Battaglia Michele** CONTROLLATO DA: **Geom. Battaglia Michele** APPROVATO DA: **Geom. Battaglia Michele**



37049 VILLA BARTOLOMEA - VR  
CORSO FRACCAROLI 196  
Tel/Fax 0442 699311


37053 CEREIA - VR  
Via Paride 43/E  
Tel/Fax 0442 321388

info@studiotecnicoebattaglia.it  
michele.battaglia@geoprec.it


A TERMINI DI LEGGE SI RISERVA LA PROPRIETA' DI QUESTO DISEGNO CON DIVIETO DI VENDERLO A TERZI

SPAZIO RISERVATO PER TIMBRI COMUNALI



ESTRATTO DI P.R.G. Scala 1:5000 ZONA "A - CENTRO STORICO"

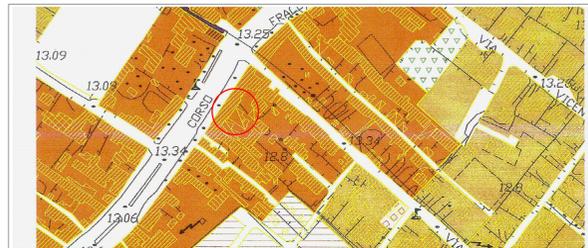

ESTRATTO DI MAPPA Scala 1:2000 FOGLIO 2 MAPPALE 687

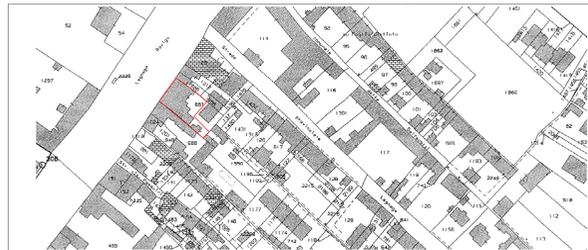

SVILUPPO Scala 1:500

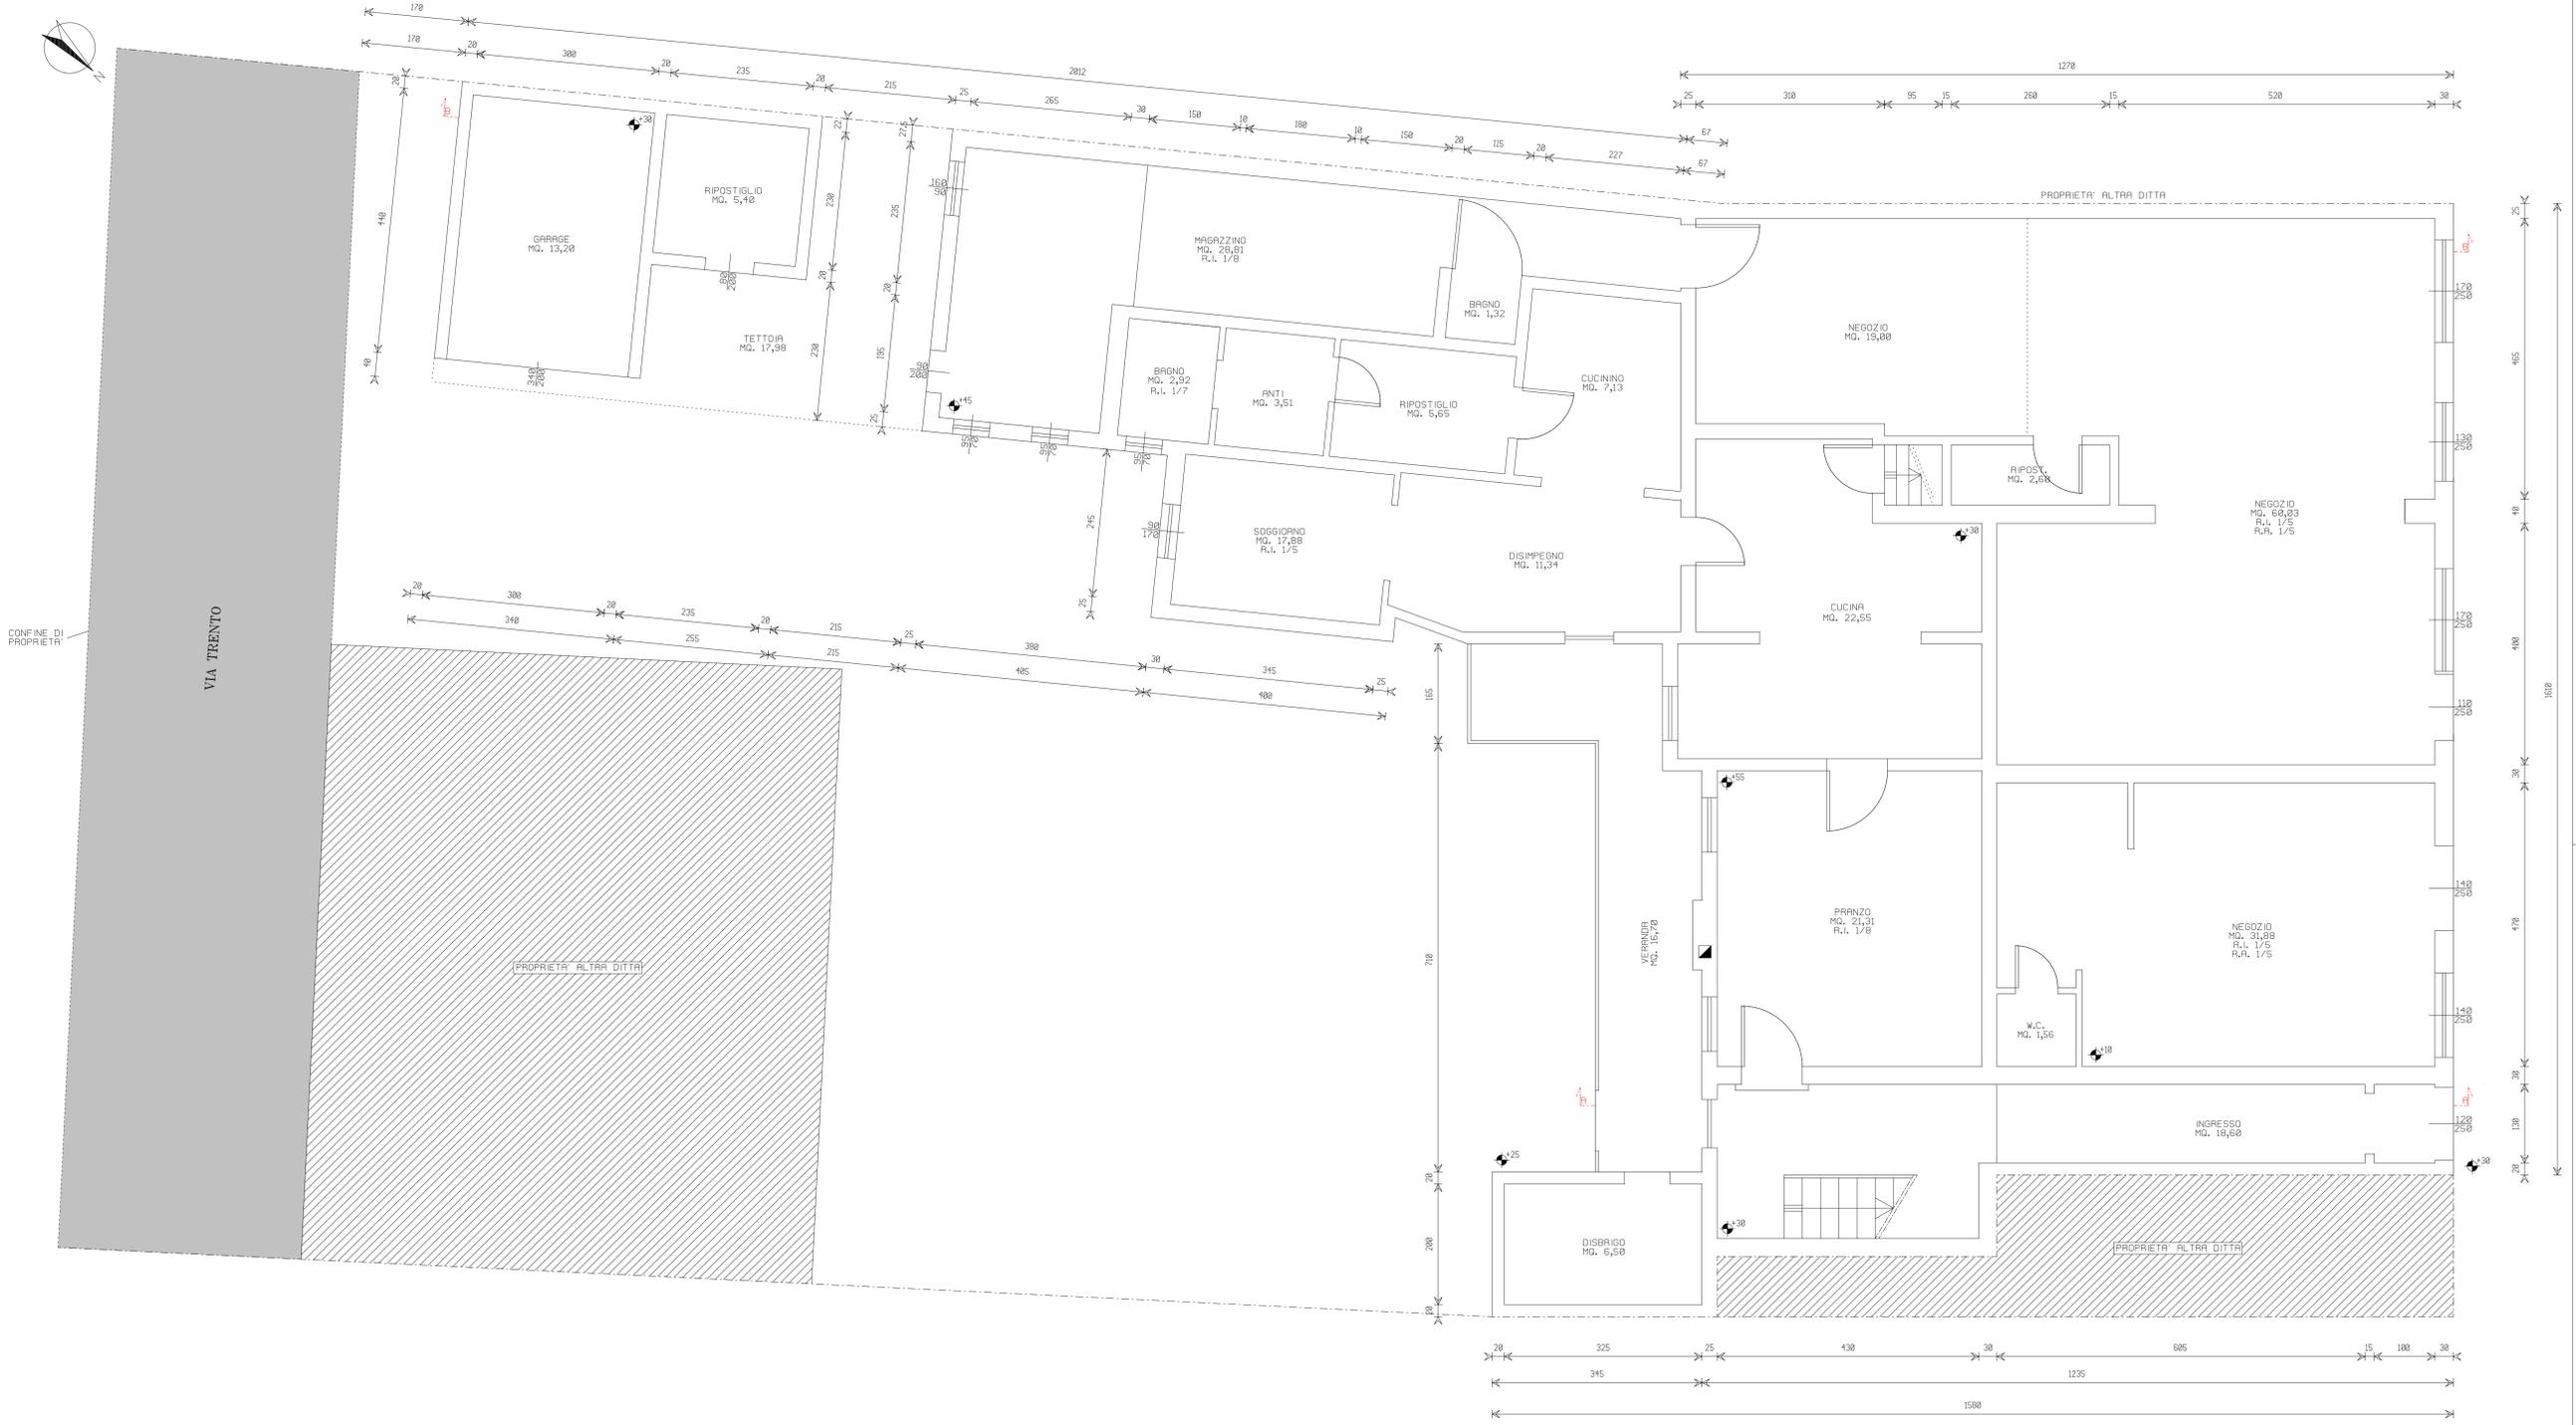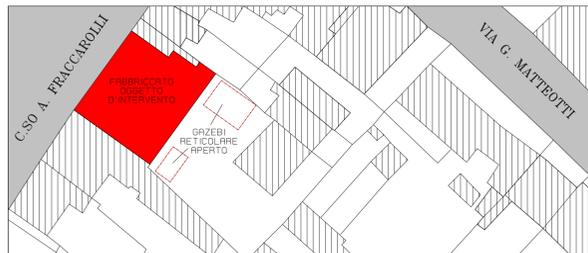

PIANTA PIANO TERRA Scala 1:50