

PROGETTO PER LA RISTRUTTURAZIONE EDILIZIA E RIQUALIFICAZIONE ENERGETICA DI UN COMPLESSO IMMOBILIARE A DESTINAZIONE VARIA, UBICATO NEL COMUNE DI VILLA BARTOLOMEA, COMPRESO FRA CORSO FRACCAROLI E VIA TRENTO, DI PROPRIETA' DI:

NEGRI LORIS
(C.F.: NGR LRS 63T03 L912S)

IL PROGETTISTA IL SIG. PROPRIETARIO

ELABORATO:
PIANTA PIANO PRIMO STATO ATTUALE

N° AGGIORNAMENTO DATA SCALA: TAVOLA:
1:50 6
DATA: 14/01/2021

PROPRIETA': **NEGRI LORIS** PROGETTISTA: **GEOM. BATTAGLIA MICHELE**

COMMITTENTE: **NEGRI LORIS** DIRETTORE DEI LAVORI: **GEOM. BATTAGLIA MICHELE**

REDATTO DA: **Geom. Battaglia Michele** CONTROLLATO DA: **Geom. Battaglia Michele** APPROVATO DA: **Geom. Battaglia Michele**




37049 VILLA BARTOLOMEA - VR
Corso Fraccaroli 196
Tel/Fax 0442 459111
37053 CEREA - VR
Via Paride 43/E
Tel/Fax 0442 321388
info@studiotecnicoebattaglia.it
michele.battaglia@geopec.it


A TERMINI DI LEGGE SI RISERVA LA PROPRIETA' DI QUESTO DISEGNO CON DIVIETO DI VENDERLO A TERZI

SPAZIO RISERVATO PER TIMBRI COMUNALI



ESTRATTO DI P.R.G. Scala 1:5000 ZONA "A - CENTRO STORICO"

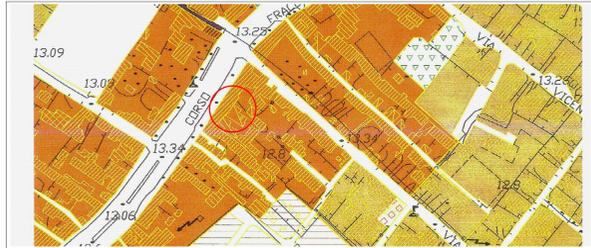

ESTRATTO DI MAPPA Scala 1:2000 FOGLIO 2 MAPPALE 687

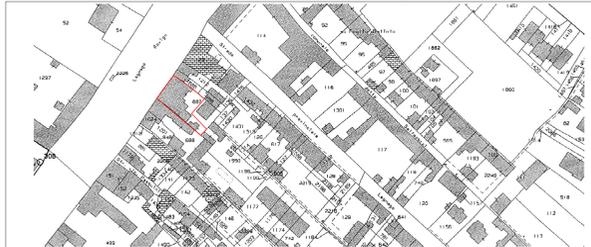

SVILUPPO Scala 1:500

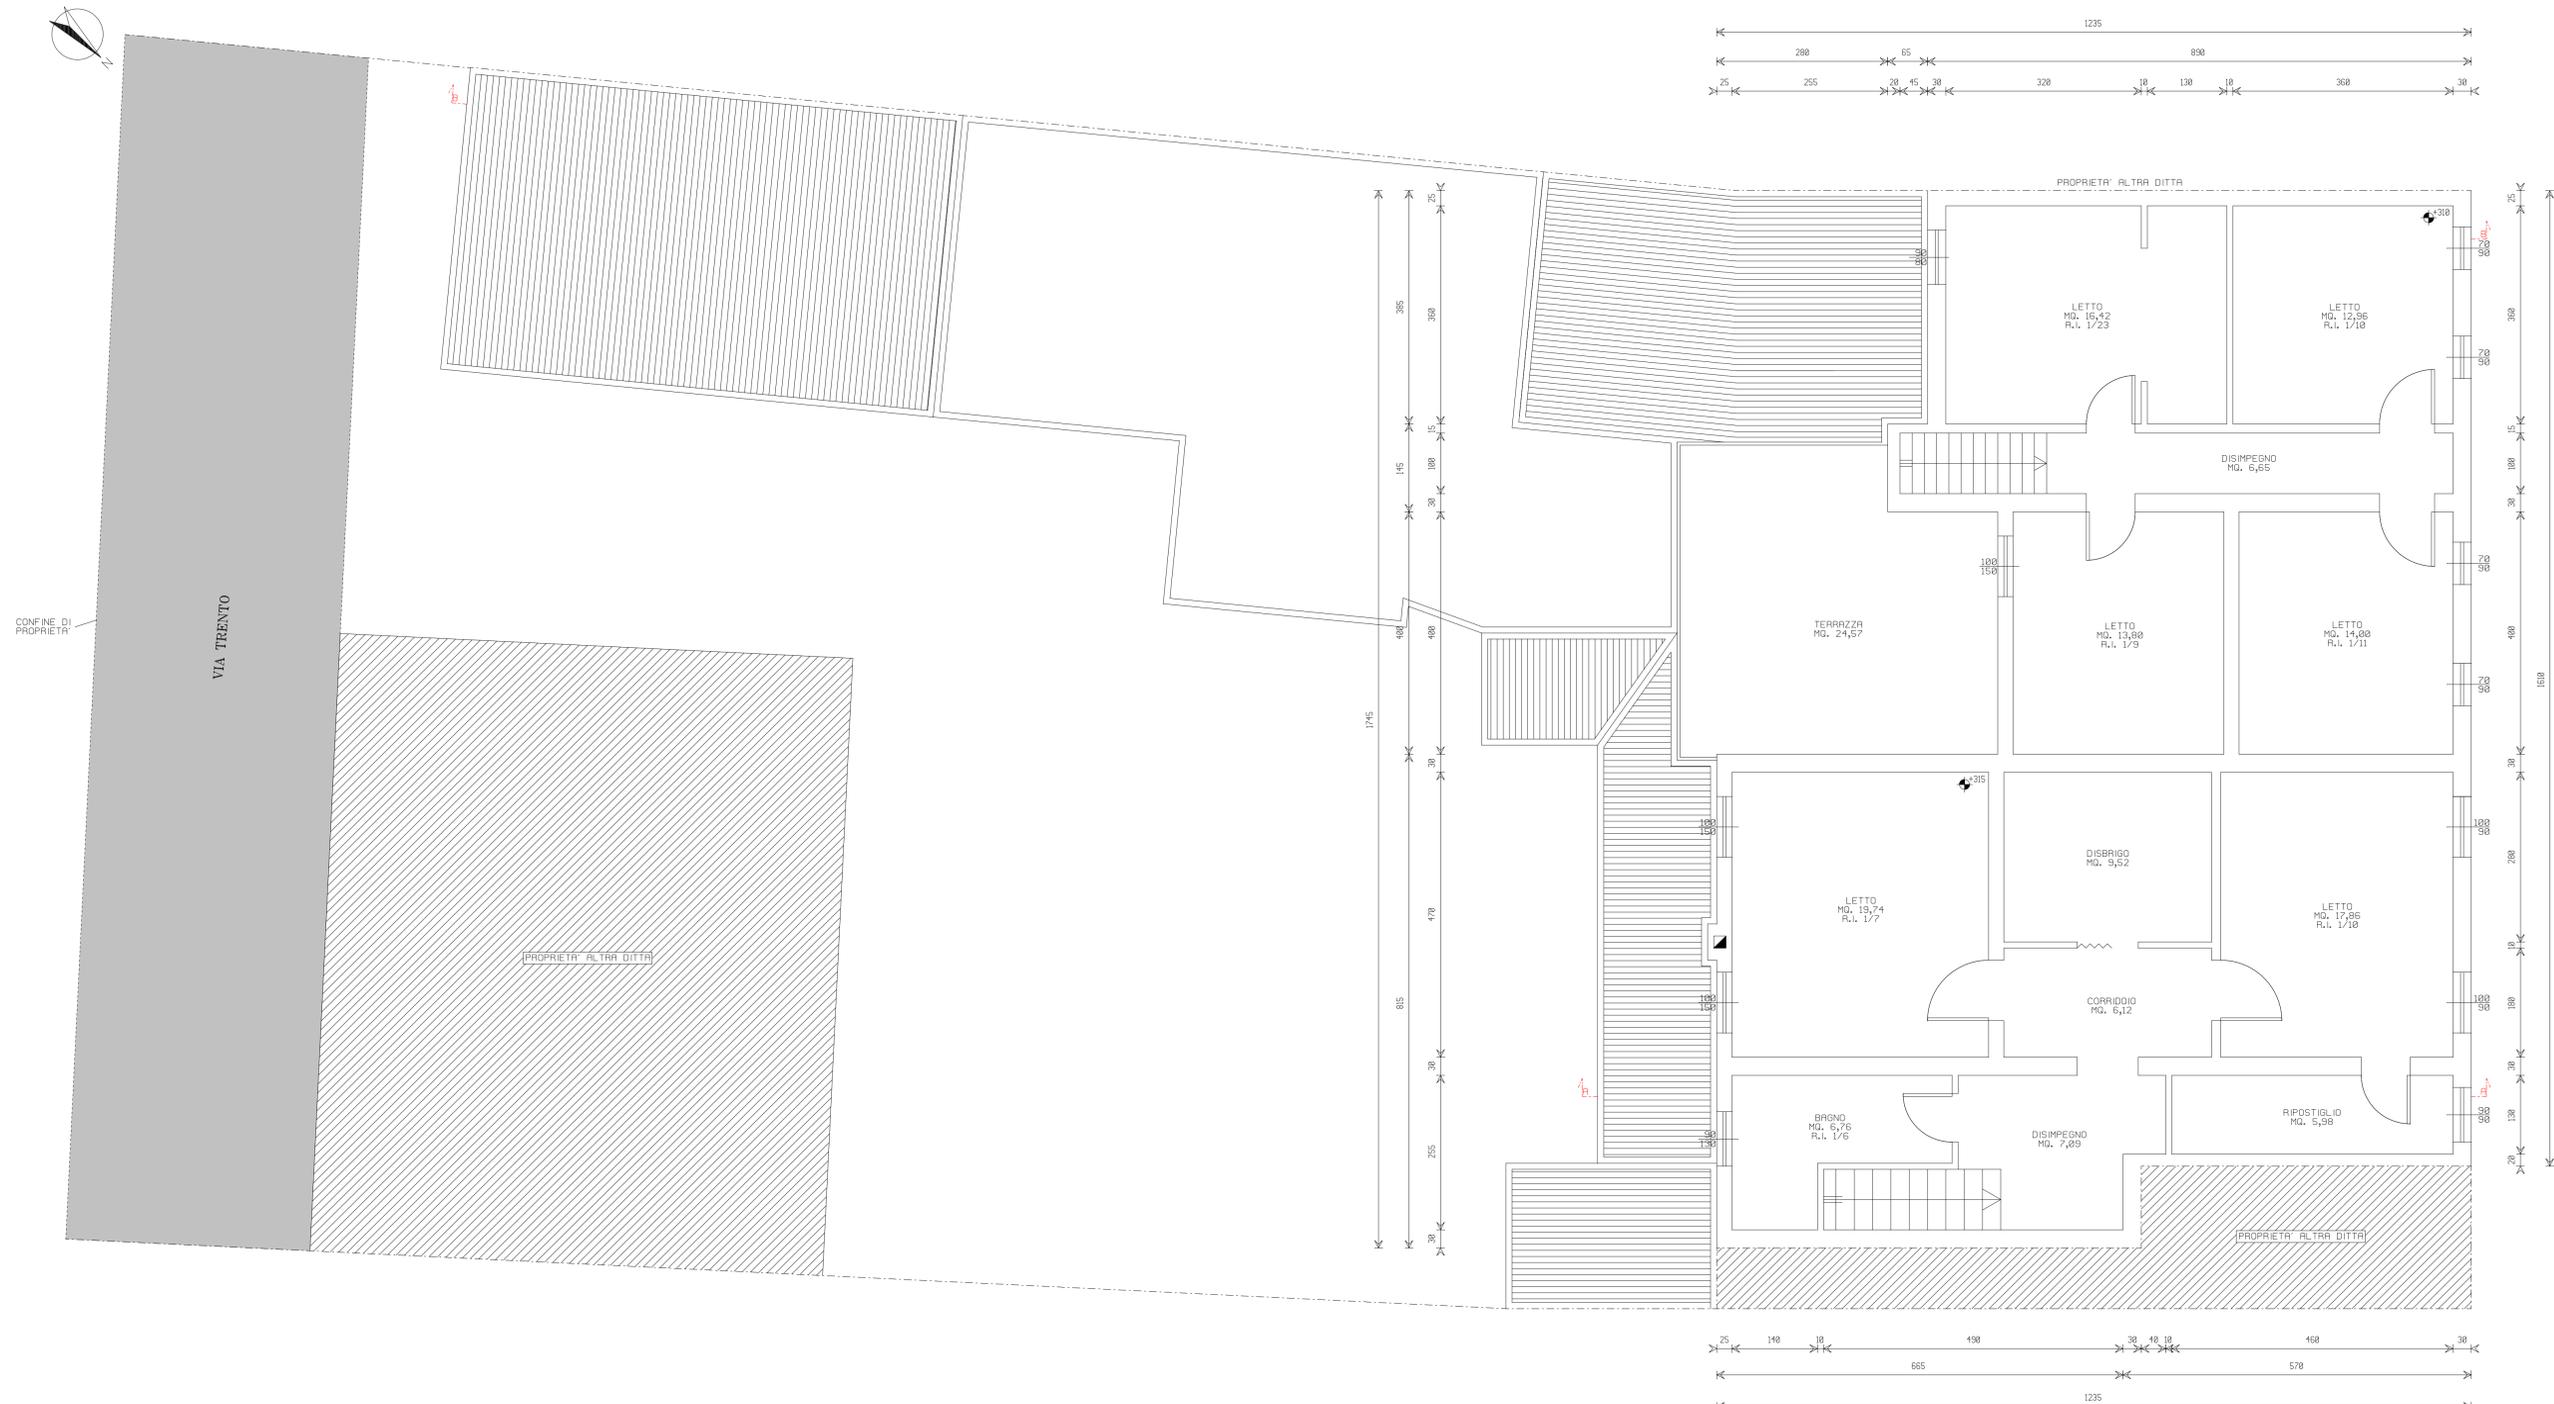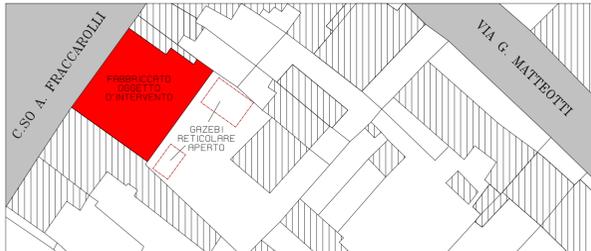

PIANTA PIANO PRIMO Scala 1:50