

PROVINCIA DI VERONA

COMUNE DI VILLA BARTOLOMEA

PROGETTO PER LA RISTRUTTURAZIONE EDILIZIA E RIQUALIFICAZIONE ENERGETICA DI UN COMPLESSO IMMOBILIARE A DESTINAZIONE VARIA, UBICATO NEL COMUNE DI VILLA BARTOLOMEA, COMPRESO FRA CORSO FRACCAROLI E VIA TRENTO, DI PROPRIETA' DI:

NEGRI LORIS
(C.F.: NGR LRS 63T03 L912S)

IL PROGETTISTA IL SIG. PROPRIETARIO

ELABORATO:
PIANTA PIANO PRIMO STATO DI PROGETTO

N°	AGGIORNAMENTO	DATA	SCALA: 1:50	TAVOLA: 6.1
			DATA: 18/01/2021	

PROPRIETA': NEGRI LORIS
GEOM. BATTAGLIA MICHELE

COMMITTENTE: NEGRI LORIS
DIRETTORE DEI LAVORI: GEOM. BATTAGLIA MICHELE

REDATTO DA: Geom. Battaglia Michele
CONTROLLATO DA: Geom. Battaglia Michele
APPROVATO DA: Geom. Battaglia Michele



MICHELE BATTAGLIA
geometra
studiotecnico**battaglia.it**

37049 VILLA BARTOLOMEA - VR
Corno Rossarolo 196
Tel/Fax 0442 659311


37053 CEREIA - VR
Via Paride 43/E
Tel/Fax 0442 321388

info@studiotecnico**battaglia.it**
michele.battaglia@geopec.it

A TERMINI DI LEGGE SI RISERVA LA PROPRIETA' DI QUESTO DISEGNO CON DIVIETO DI VENDERLO A TERZI

SPAZIO RISERVATO PER TIMBRI COMUNALI



ESTRATTO DI P.R.G. Scala 1:5000 ZONA "A - CENTRO STORICO"

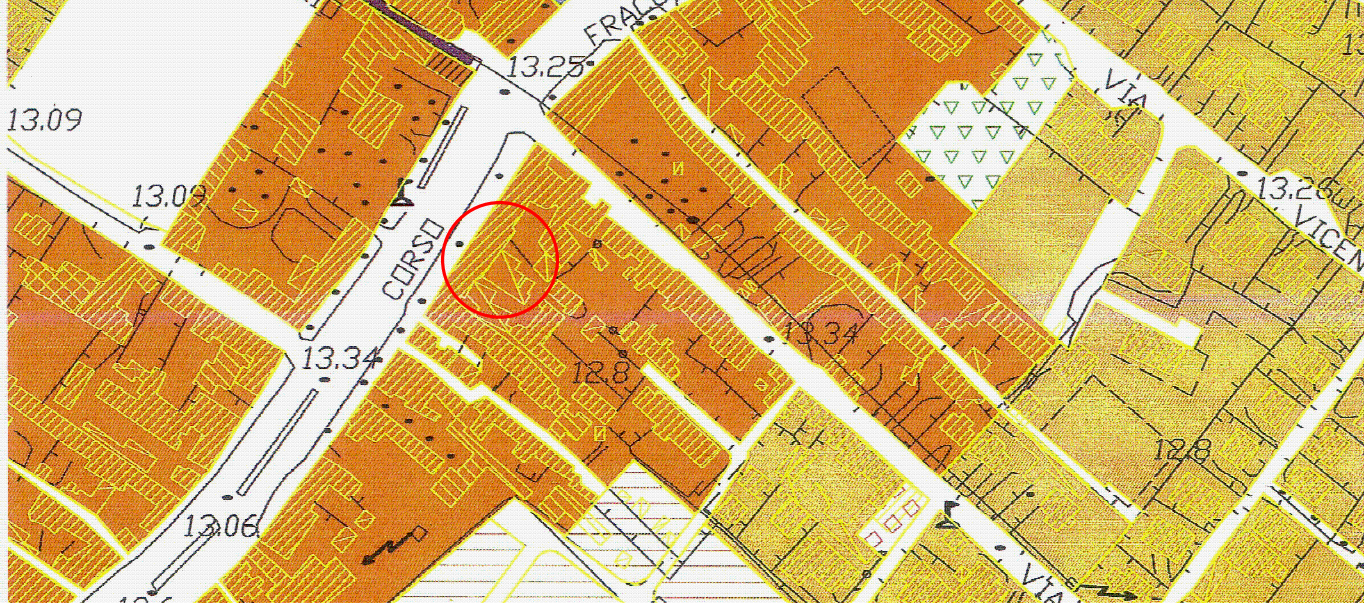

ESTRATTO DI MAPPA Scala 1:2000 FOGLIO 2 MAPPALE 687



SVILUPPO Scala 1:500

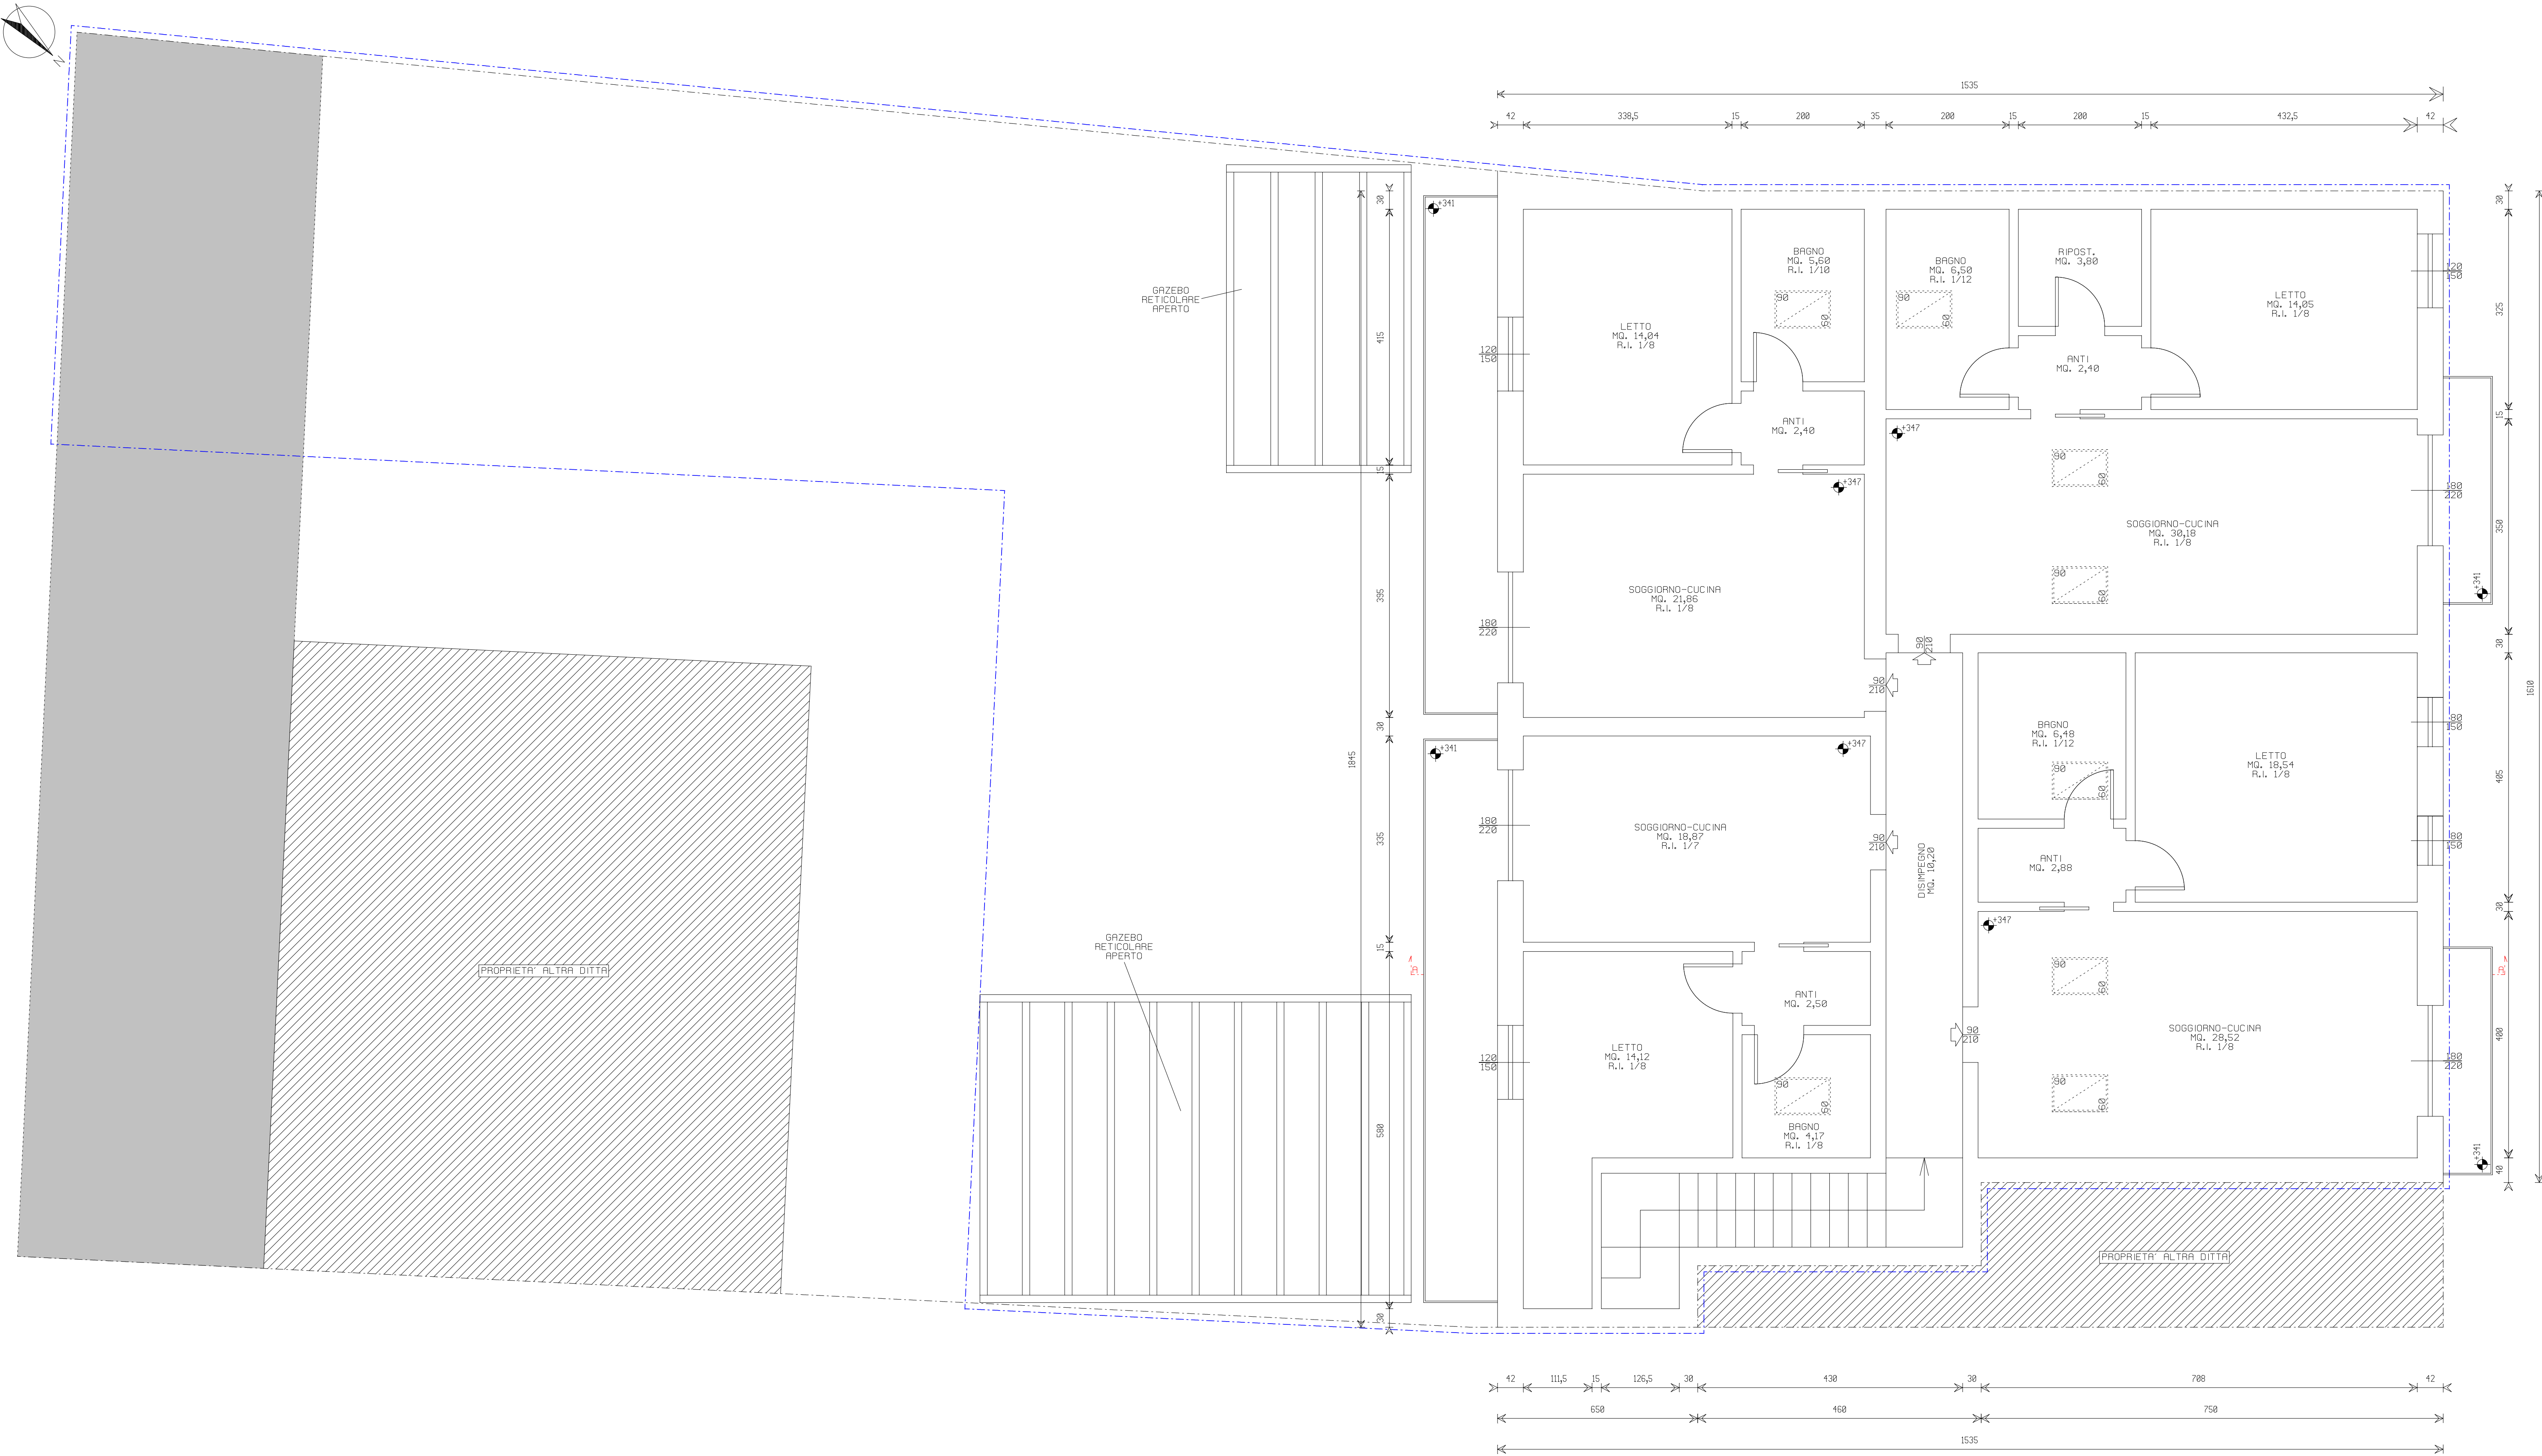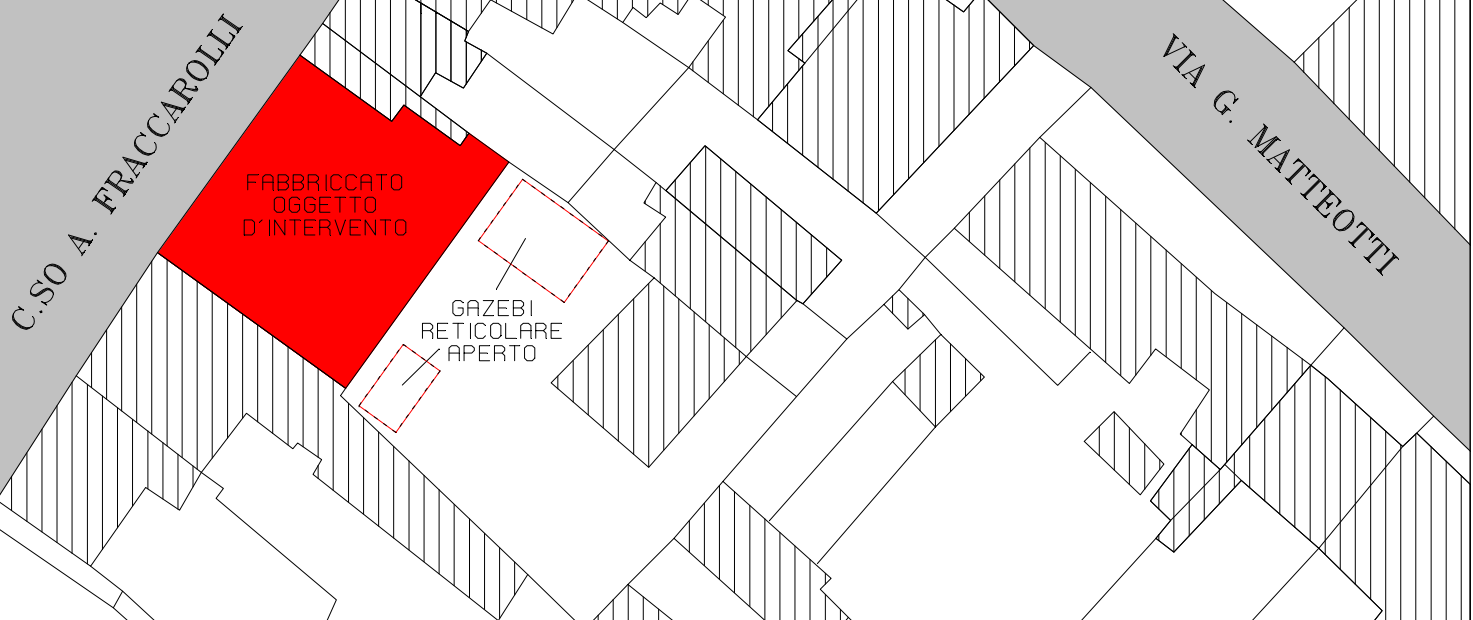

PIANTA PIANO PRIMO Scala 1:50

DESTINAZIONI D'USO E DISPOSIZIONI INTERNE DEI LOCALI INDICATIVE E NON VINCOLANTI.
VERRANNO DETERMINATE DEFINITIVAMENTE NEL PERMESSO DI COSTRUIRE RELATIVO
ALL'INTERVENTO EDILIZIO DIRETTO SULL'IMMOBILE.