

PROVINCIA DI VERONA

COMUNE DI VILLA BARTOLOMEA

PROGETTO PER LA RISTRUTTURAZIONE EDILIZIA E RIQUALIFICAZIONE ENERGETICA DI UN COMPLESSO IMMOBILIARE A DESTINAZIONE VARIA, UBICATO NEL COMUNE DI VILLA BARTOLOMEA, COMPRESO FRA CORSO FRACCAROLI E VIA TRENTO, DI PROPRIETA' DI:

NEGRI LORIS
(C.F.: NGR LRS 63T03 L912S)

IL PROGETTISTA IL SIG. PROPRIETARIO

ELABORATO:
PIANTA PIANO TERRA STATO DI PROGETTO

N° AGGIORNAMENTO DATA SCALA: 1:50 TAVOLA: 5.1
DATA: 18/01/2021

PROPRIETA': **NEGRI LORIS** PROGETTISTA: **GEOM. BATTAGLIA MICHELE**

COMMITTENTE: **NEGRI LORIS** DIRETTORE DEI LAVORI: **GEOM. BATTAGLIA MICHELE**

REDATTO DA: **Geom. Battaglia Michele** CONTROLLATO DA: **Geom. Battaglia Michele** APPROVATO DA: **Geom. Battaglia Michele**


MICHELE BATTAGLIA
geometra
studiatecnicobattaglia.it

37049 VILLA BARTOLOMEA - VR
Corso Fraccaroli 196
Tel/Fax 0442 699311
37053 CEREIA - VR
Via Porcile 43/E
Tel/Fax 0442 321388
info@studiatecnicobattaglia.it
michele.battaglia@geopesc.it


A TERMINI DI LEGGE SI RISERVA LA PROPRIETA' DI QUESTO DISEGNO CON DIVIETO DI VENDERLO A TERZI

SPAZIO RISERVATO PER TIMBRI COMUNALI



ESTRATTO DI P.R.G. Scala 1:5000 ZONA "A - CENTRO STORICO"

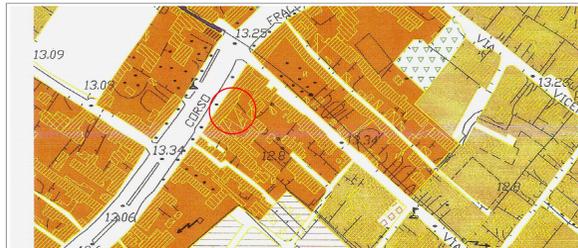

ESTRATTO DI MAPPA Scala 1:2000 FOGLIO 2 MAPPALE 687

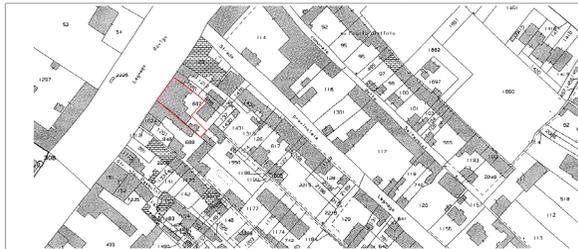

SVILUPPO Scala 1:500

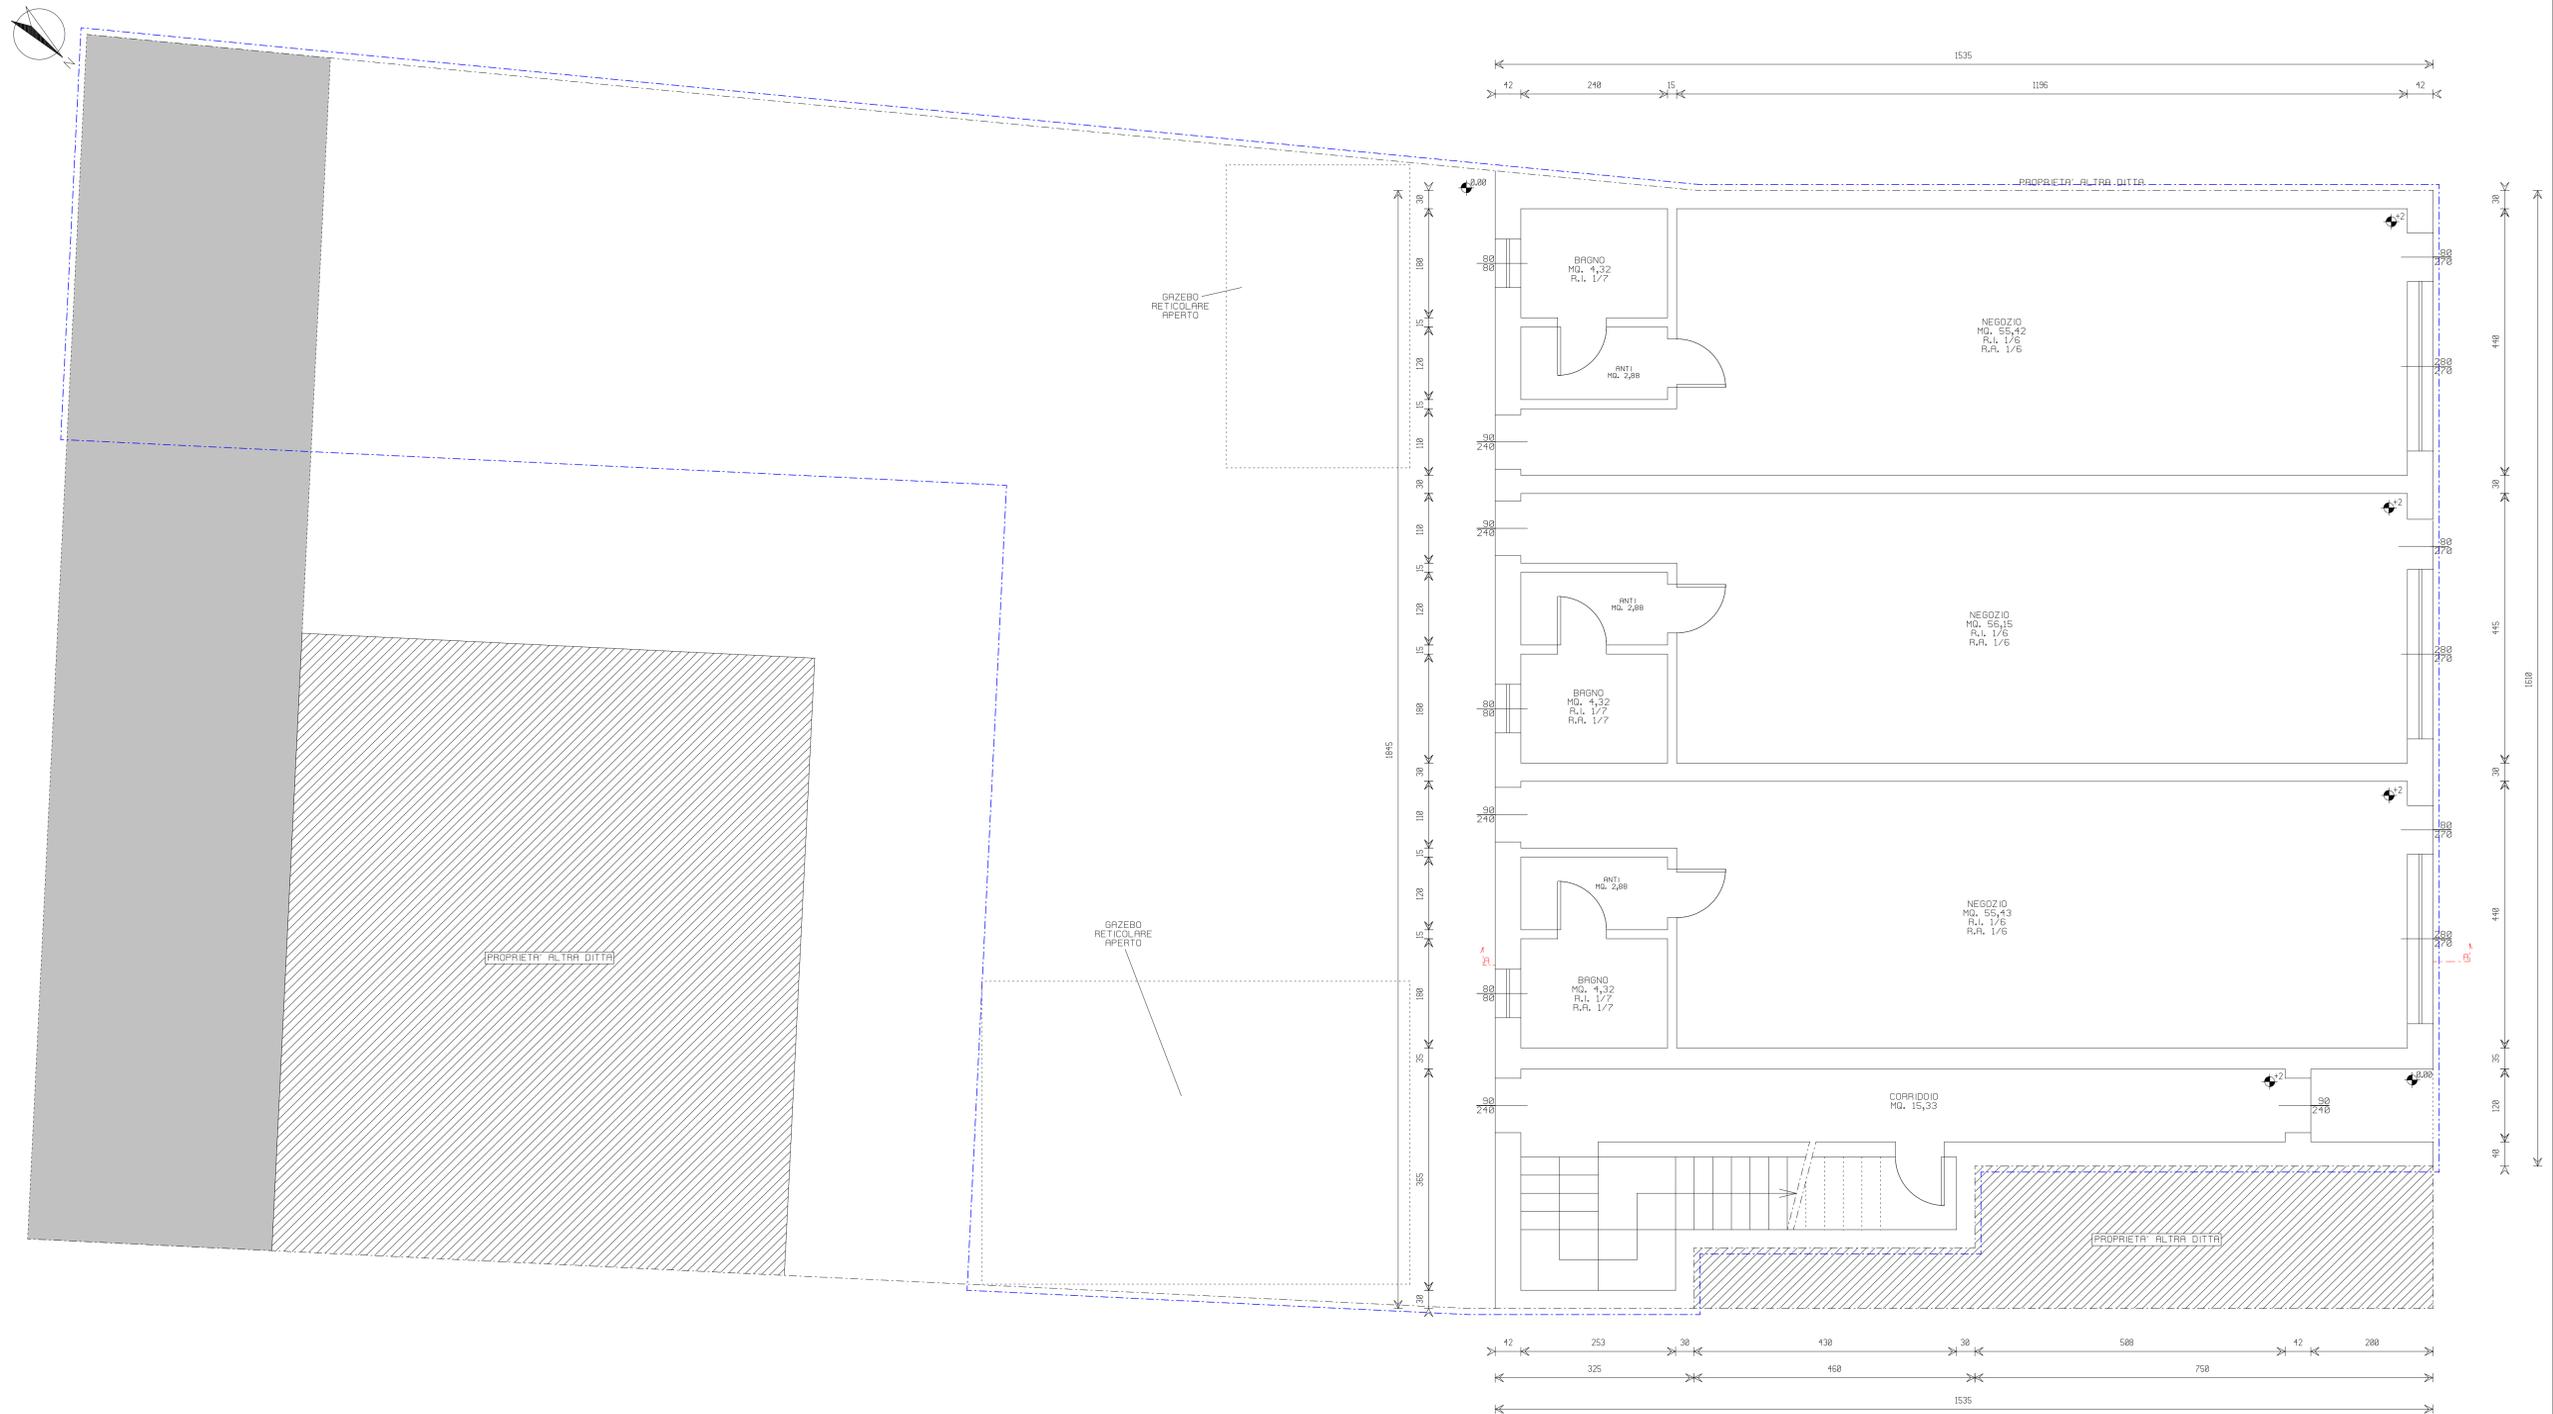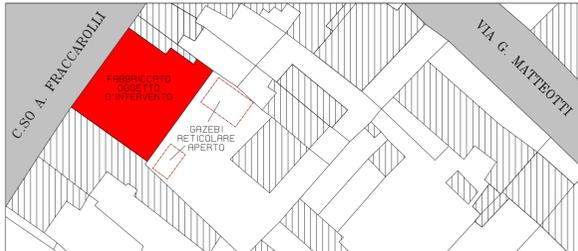

PIANTA PIANO TERRA Scala 1:50

DESTINAZIONI D'USO E DISPOSIZIONI INTERNE DEI LOCALI INDICATIVE E NON VINCOLANTI. VERRANNO DETERMINATE DEFINITIVAMENTE NEL PERMESSO DI COSTRUIRE RELATIVO ALL'INTERVENTO EDILIZIO DIRETTO SULL'IMMOBILE.