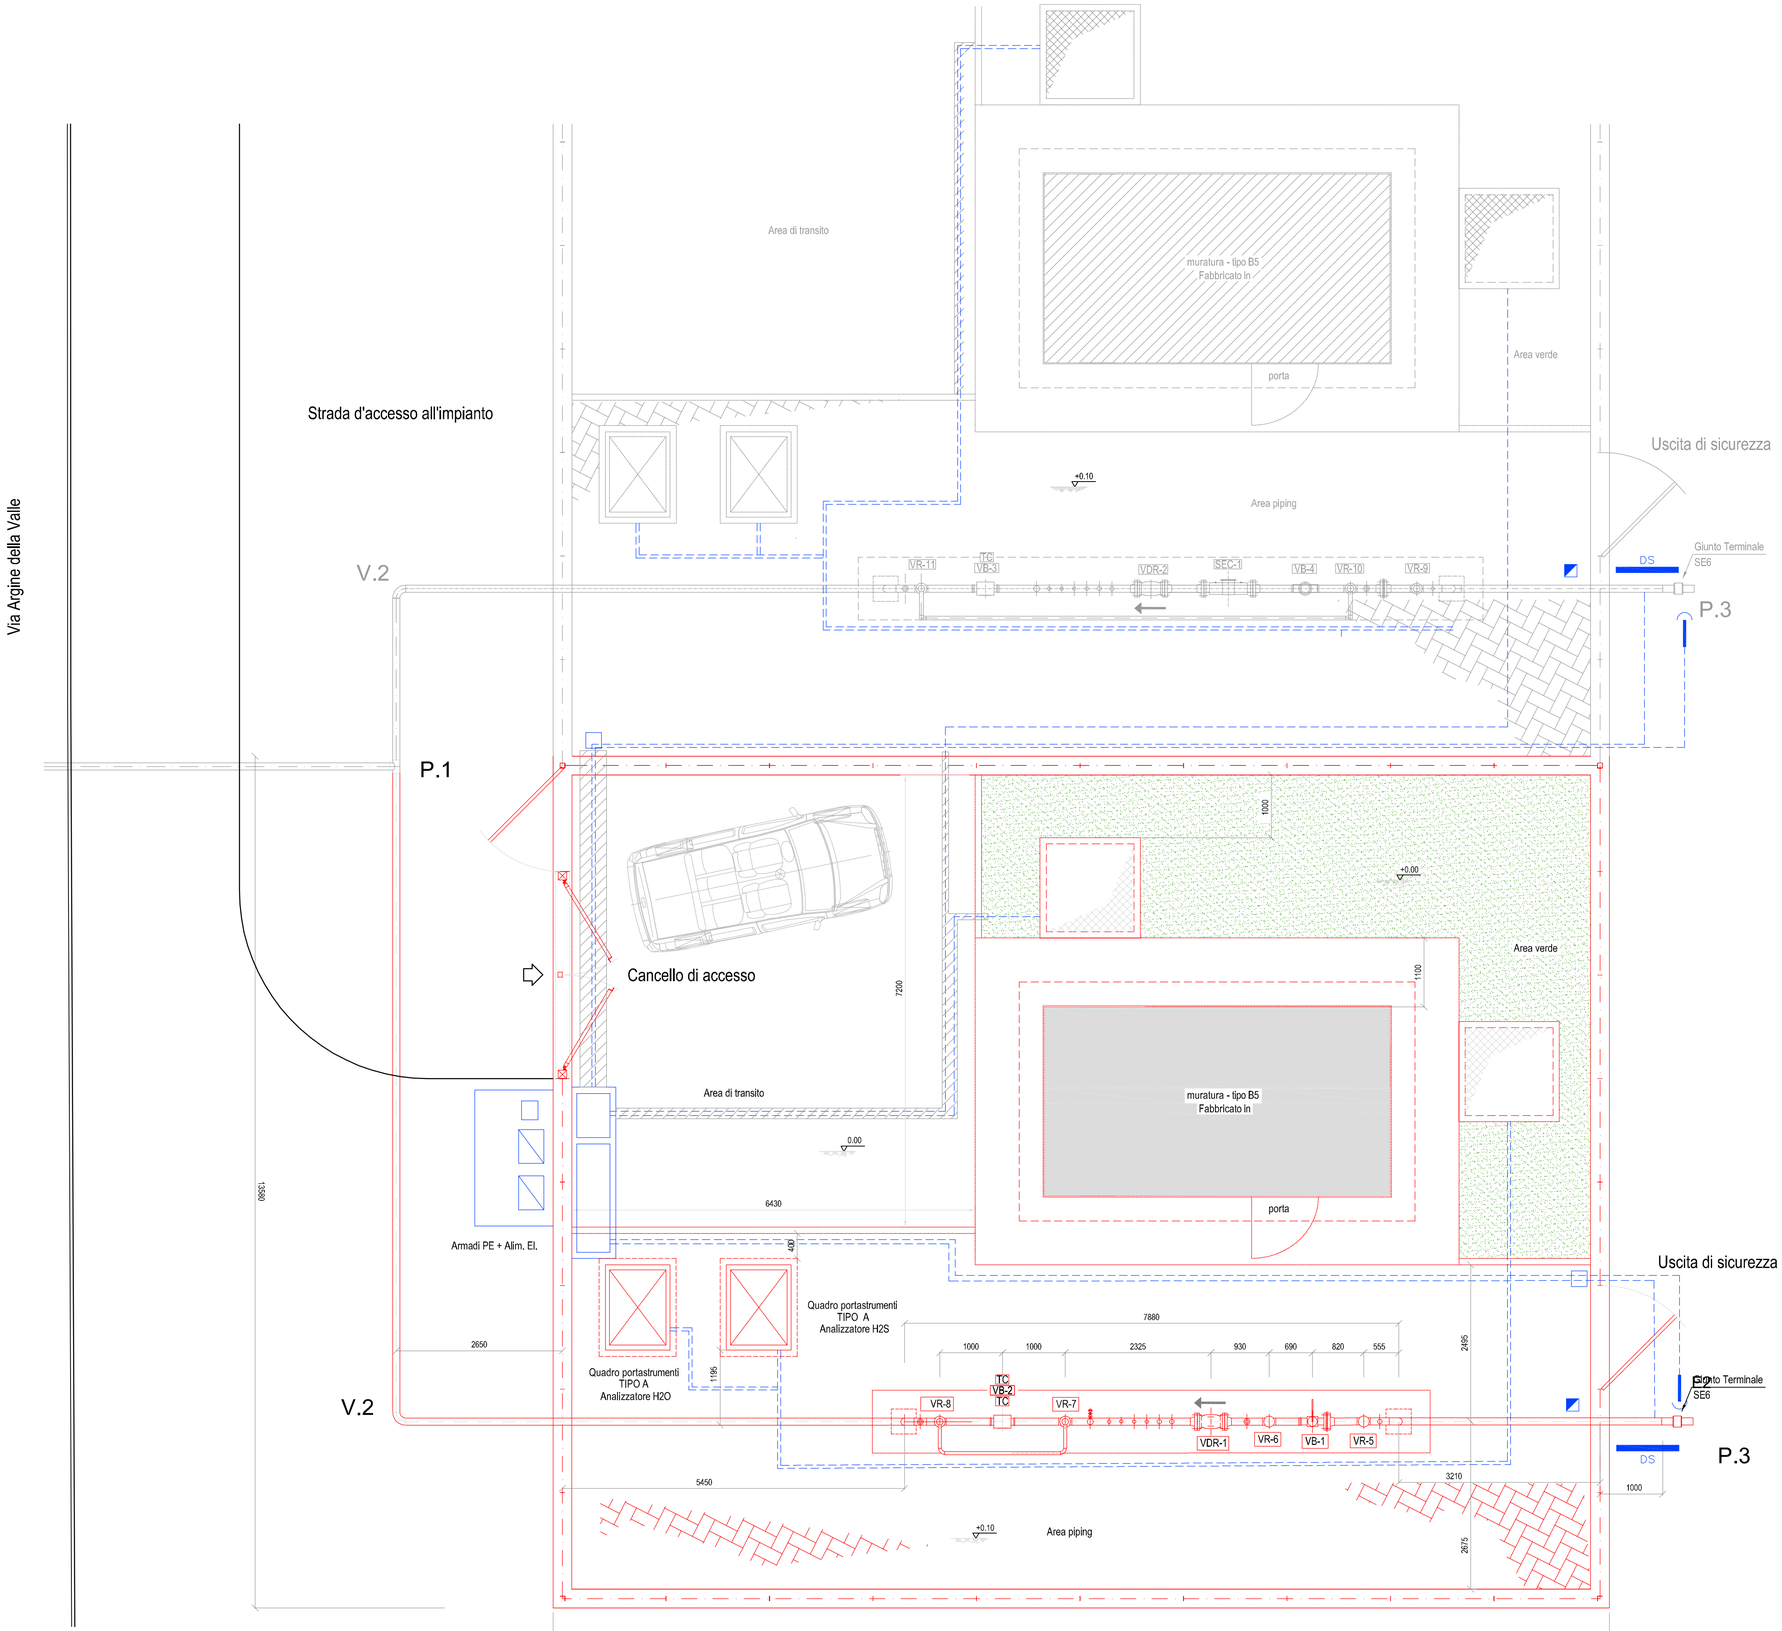

- ARMADI PE -

PROSPETTO A

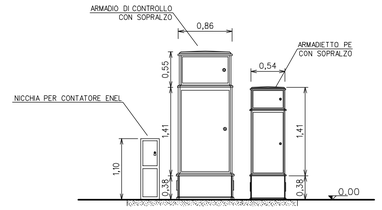

PIANTA

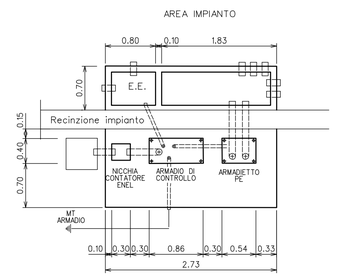

SEZIONE

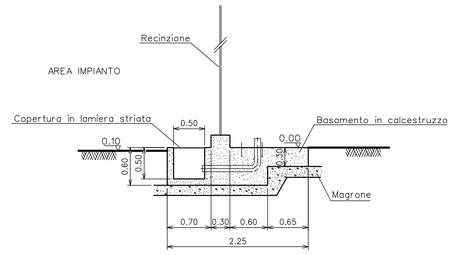

Legenda

- TUBO PORTACAVO IN PVC CON PROTEZIONE IN CLS
- CAVI PE
- POZZETTO 0.50x0.50m
- POZZETTO SENZA FONDO 0.40x0.40m CON COPERCHIO (elettrodi fissi PE)
- DS — DISPERSORE SUPERFICIALE (corrente impressa)

NOTE PE:

GLI ARMADI DOVRANNO ESSERE INTERCOMUNICANTI (vedi Tab. GASD B 2.08.00.06)

I POZZETTI PER CAVI ELETTRICI DOVRANNO AVERE IL CHIUSINO MARCHIATO ENEL

REALIZZARE MESSA A TERRA ARMADIO CON PUNTAZZE (vedi tab. GASD A 7.02.03 e B 2.08.00.10) E PORTARE PIATTINA DIRETTAMENTE ALL'INTERNO DELL'ARMADIO DI CONTROLLO

IL CAVIDOTTO PER L'ALLACCIAMENTO ENEL BT DOVRA' ESSERE REALIZZATO CON TUBO PVC DN 135

LA DISTANZA MINIMA TRA I CAVIDOTTI E ALTRI SERVIZI INTERRATI DOVRA' ESSERE MINIMO 30 CM. SALVO DIVERSE PRESCRIZIONE DEGLI ENTI COMPETENTI

I CAVIDOTTI CHE TERMINANO NELLE VICINANZE DI UN IMPIANTO DI INTERCETTAZIONE, CON VALVOLE INTERRATE, DEVONO ESSERE SIGILLATI PER EVITARE LA PROPAGAZIONE DI GAS

RICHIEDERE ALLACCIAMENTO ELETTRICO 1.5 kW, 220 Volt. A CURA SRG

NOTE:

- Le distanze sono espresse in mm.
- Le elevazioni sono riferite alla quota impianto ±0,00.
- Le quote in elevazione sono espresse in m.
- Le misure espresse tra parentesi sono da definire in fase di esecuzione.

Nel Comune di VILLA BARTOLOMEA (VR)

REV.	DATA	DESCRIZIONE	DISEGN.	CONTR.	APPROV.
2	10/10/19	AGGIORNAMENTO PROGETTO	ALBANESE	CASTOLDI	GATTI
1	31/08/19	AGGIORNAMENTO PROGETTO	ALBANESE	CASTOLDI	GATTI
0	02/08/19	EMISSIONE DISEGNO DI PROGETTO	ALBANESE	CASTOLDI	GATTI

Proprietario: snam

Progettista: GEOPAVIA

DISEGNO: 9106/4 VEN

Impianto n°: 20446

Metanodotto: ALL. BIOMETANO VILLA BIOENERGIE DN 100 (4")

REVISIONE 2

COMMESSA NR/18442/R-L01

COD. TEC. 20446

SCALA 1/50

PLANIMETRIA P.E.

sostituisce il
sostituito dal

Il presente disegno e' di proprieta' aziendale - La societa' tutelera' i propri diritti a termine di legge.