


Il presente disegno è di proprietà aziendale - La società tutelerà i propri diritti a termine di legge.

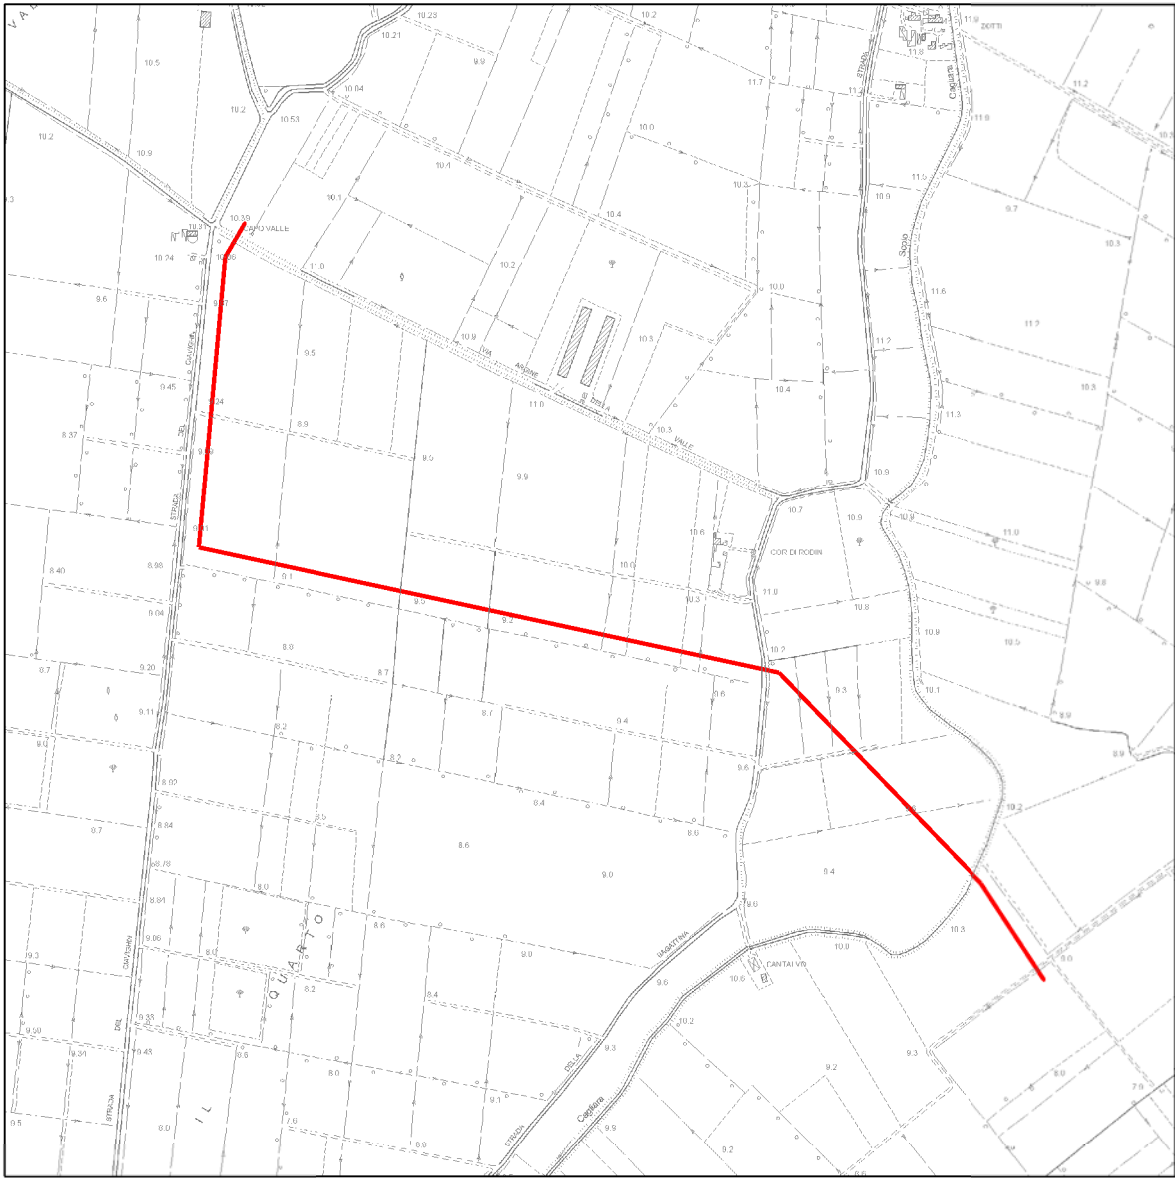


COROGRAFIA Scala 1: 10.000

Comune di: Villa Bartolomea

Provincia di: Verona

0	3/09/2019	EMISSIONE DISEGNO DI PROGETTO	ALBANESE	CASTOLDI	GATTI
REV.	DATA	DESCRIZIONE	ELABORATO	VERIFICATO	APPROVATO
Proprietario		Progettista	Disegno		
			9104 VEN		
impianto n°: 20447			Revisione 0		
Metanodotto:			Comm. NR/18466/R-L01		
DIRAMAZIONE PER VILLA BARTOLOMEA (VR) DN 100 (4")			Cod. tec. 20447		
Planimetria di Progetto			Scala 1:2000		

Provincia di Verona

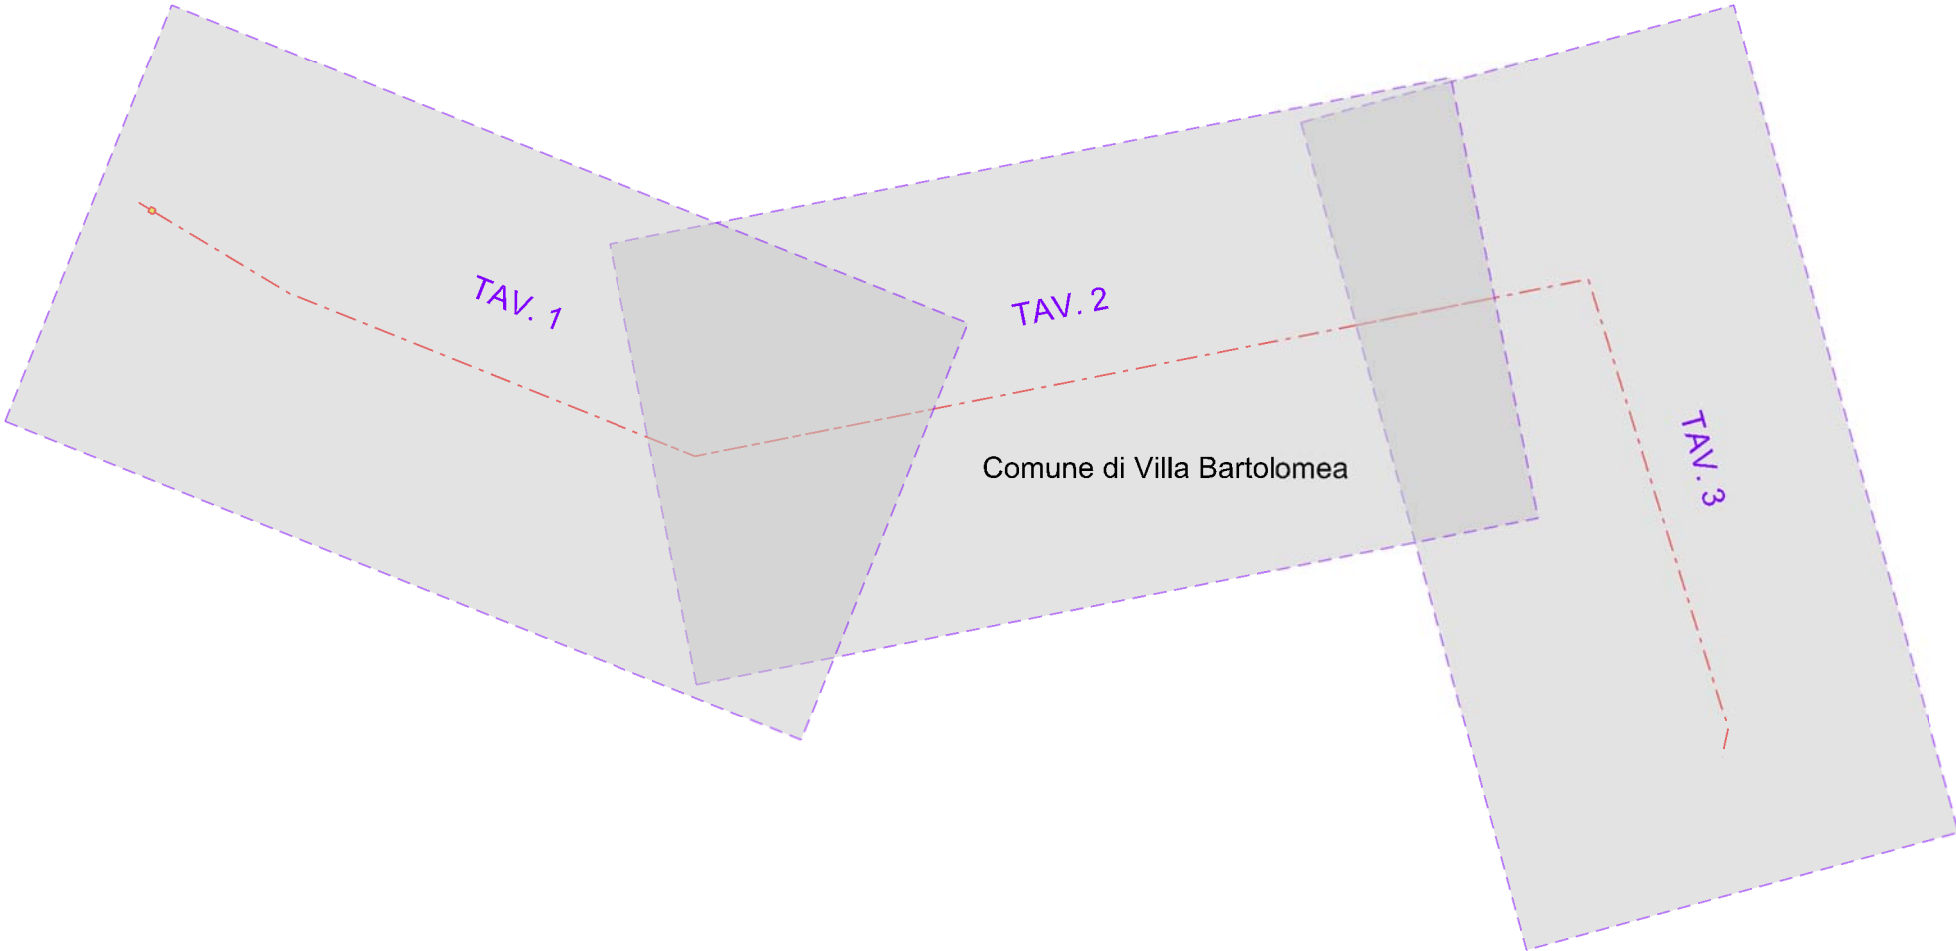

Il presente disegno è di proprietà aziendale - La società tutelerà i propri diritti a termine di legge.

Il presente disegno è di proprietà aziendale - La società tutelerà i propri diritti a termine di legge.

DATI CARATTERISTICI

DATI DI COSTRUZIONE

PRESSIONE DI PROGETTO 75 bar
PRESSIONE MASSIMA DI ESERCIZIO (MOP) 70 bar
GRADO DI UTILIZZAZIONE DICHIARATO f - 0,57

REALIZZATO IN CONFORMITA' AL D.M. 17/04/2008

RIVESTIMENTI GIUNTI DI SALDATURA
FASCE TERMORESTRINGENTI

DATI GENERALI

DN 200 (API) SP 7 mm L = 2,65 m
DN 400 (API) SP 11,1 mm L = 11,50 m
DN 100 (API) SP 5,2 mm L = 1742 m


LUNGHEZZA TOTALE IMPIANTO 1756,15m.

FASE EMISSIONE

Per i calcoli sono state considerate le lunghezze di progetto

DATI TECNICI FUNZIONALI

INTERFERENZE STRADALI, FERROVIARIE E FLUVIALI	12
PROFONDITA' DI INTERRAMENTO	11
PROGRESSIVA	10
INTERFERENZE VARIE	9
PUNTI DI MISURA - GIUNTI DIELETTRICI	8
SFIATI	7
OPERE DI PROTEZIONE MECCANICA	6
PEZZI SPECIALI IN LINEA	5
TUBAZIONE	4
FUNZIONI DEL "PUNTO"	3
DISEGNI DI DETTAGLIO E SEZIONI	2
CONFINI AMMINISTRATIVI	1
CONFINI AMMINISTRATIVI	1

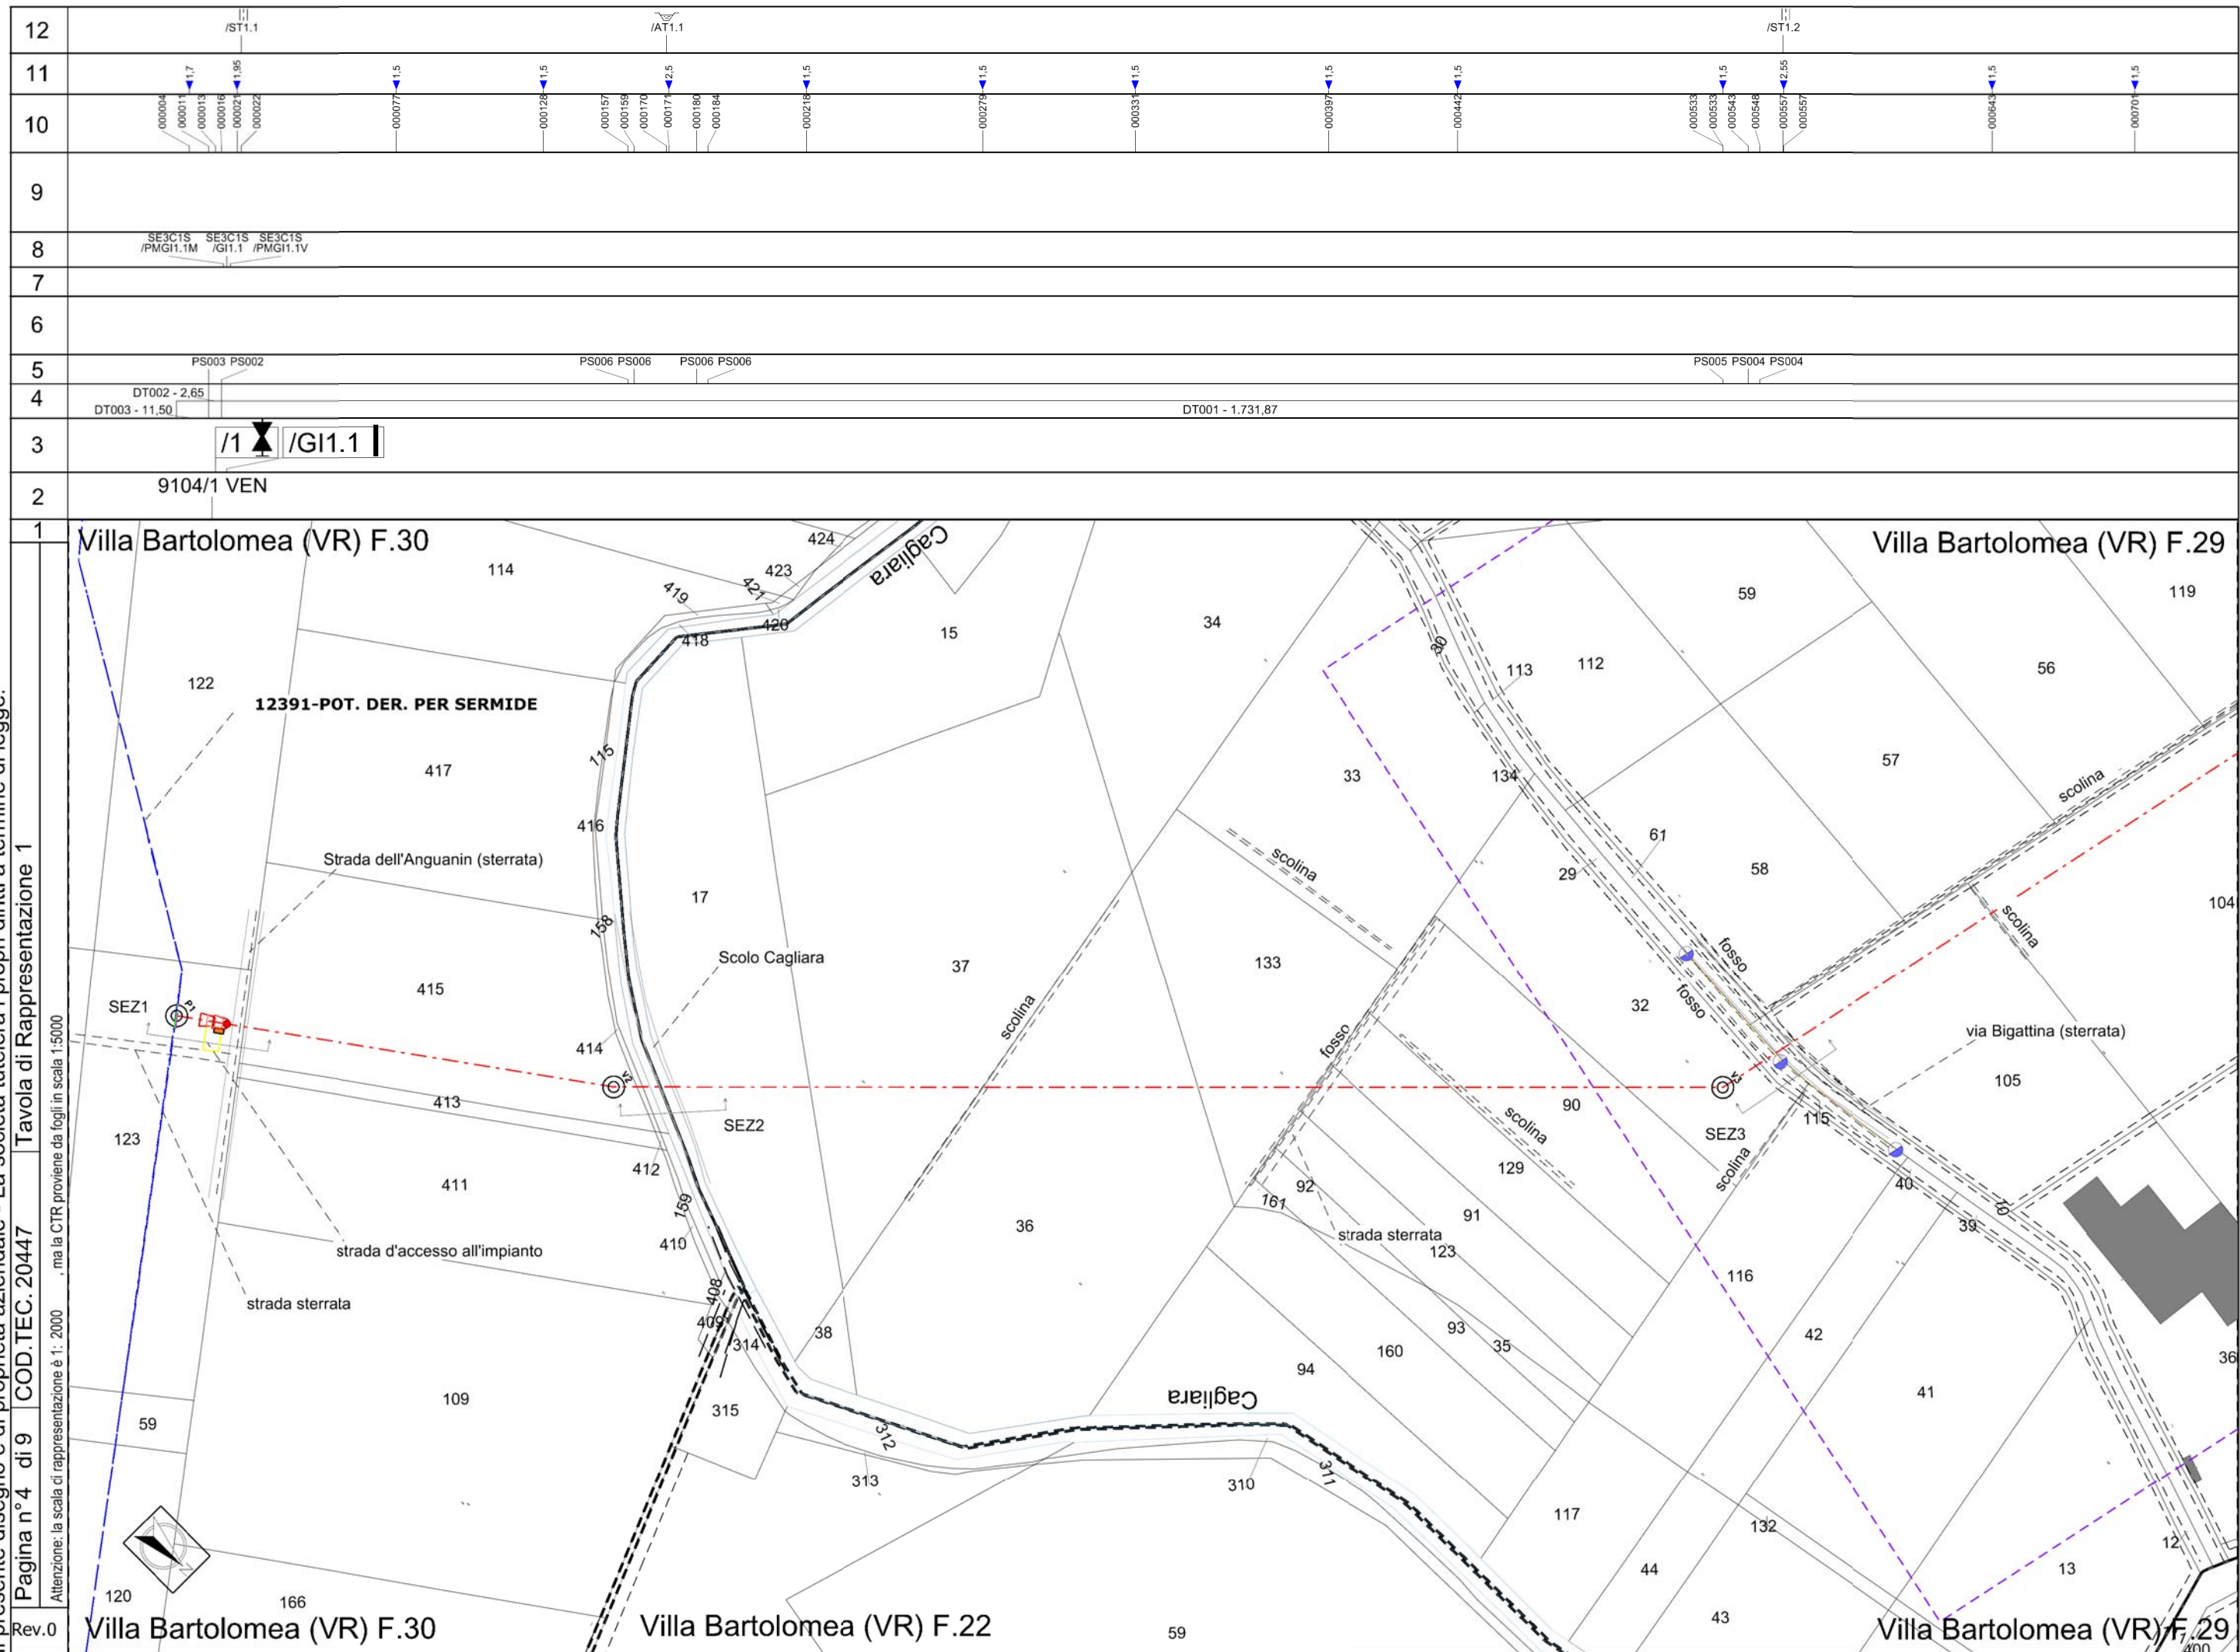

Il presente disegno è di proprietà aziendale - La società tutelerà i propri diritti a termine di legge.

Pagina n° 1 di 1 COD.TEC. 20447

Rev.0

Attenzione: la scala di rappresentazione è 1: 2000 , ma la CTR proviene da fogli in scala 1:5000

Tavola di Rappresentazione 1

1

2

3

4

5

6

7

8

9

10

11

12


Villa Bartolomea (VR)

Villa Bartolomea (VR)



Villa Bartolomea (VR)

Villa Bartolomea (VR)

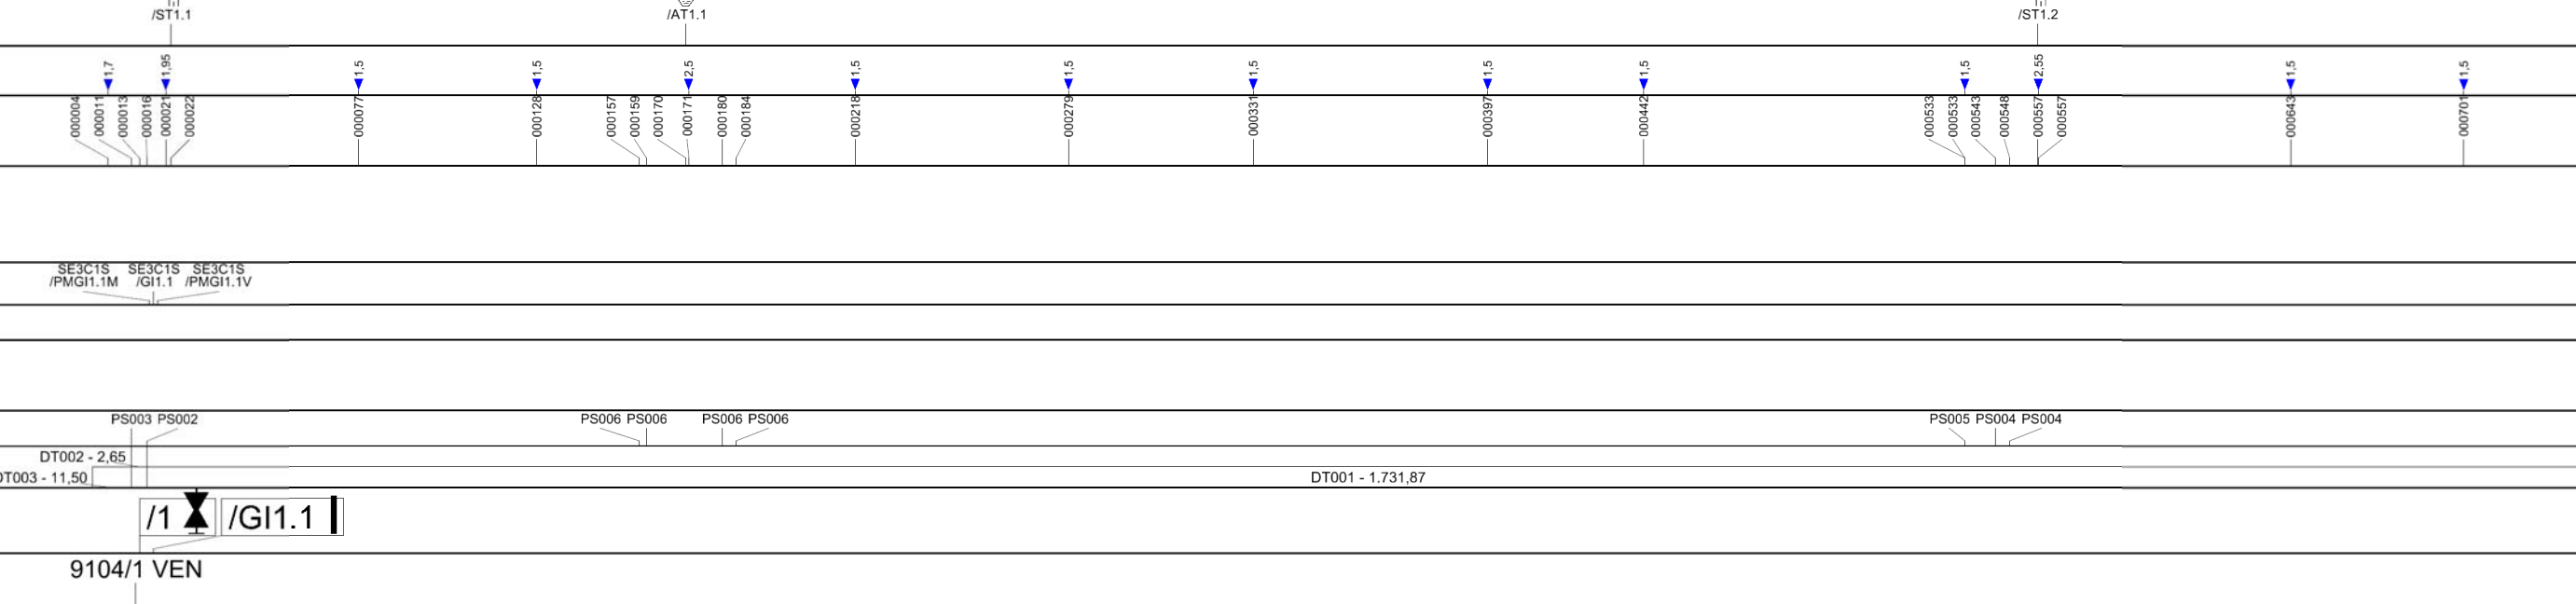

Rev.0	Pagina n° 1 di 1	COD.TEC. 20447	Tavola di Rappresentazione 2
-------	------------------	----------------	------------------------------


Attenzione: la scala di rappresentazione è 1 : 2000 , ma la CTR proviene da fogli in scala 1:5000

Attenzione: la scala di rappresentazione è 1: 2000 , ma la CTR proviene da fogli in scala 1:5000

da fogli in scala 1:5000

Villa Bartolomea (VR)

Villa Bartolomea (VR)

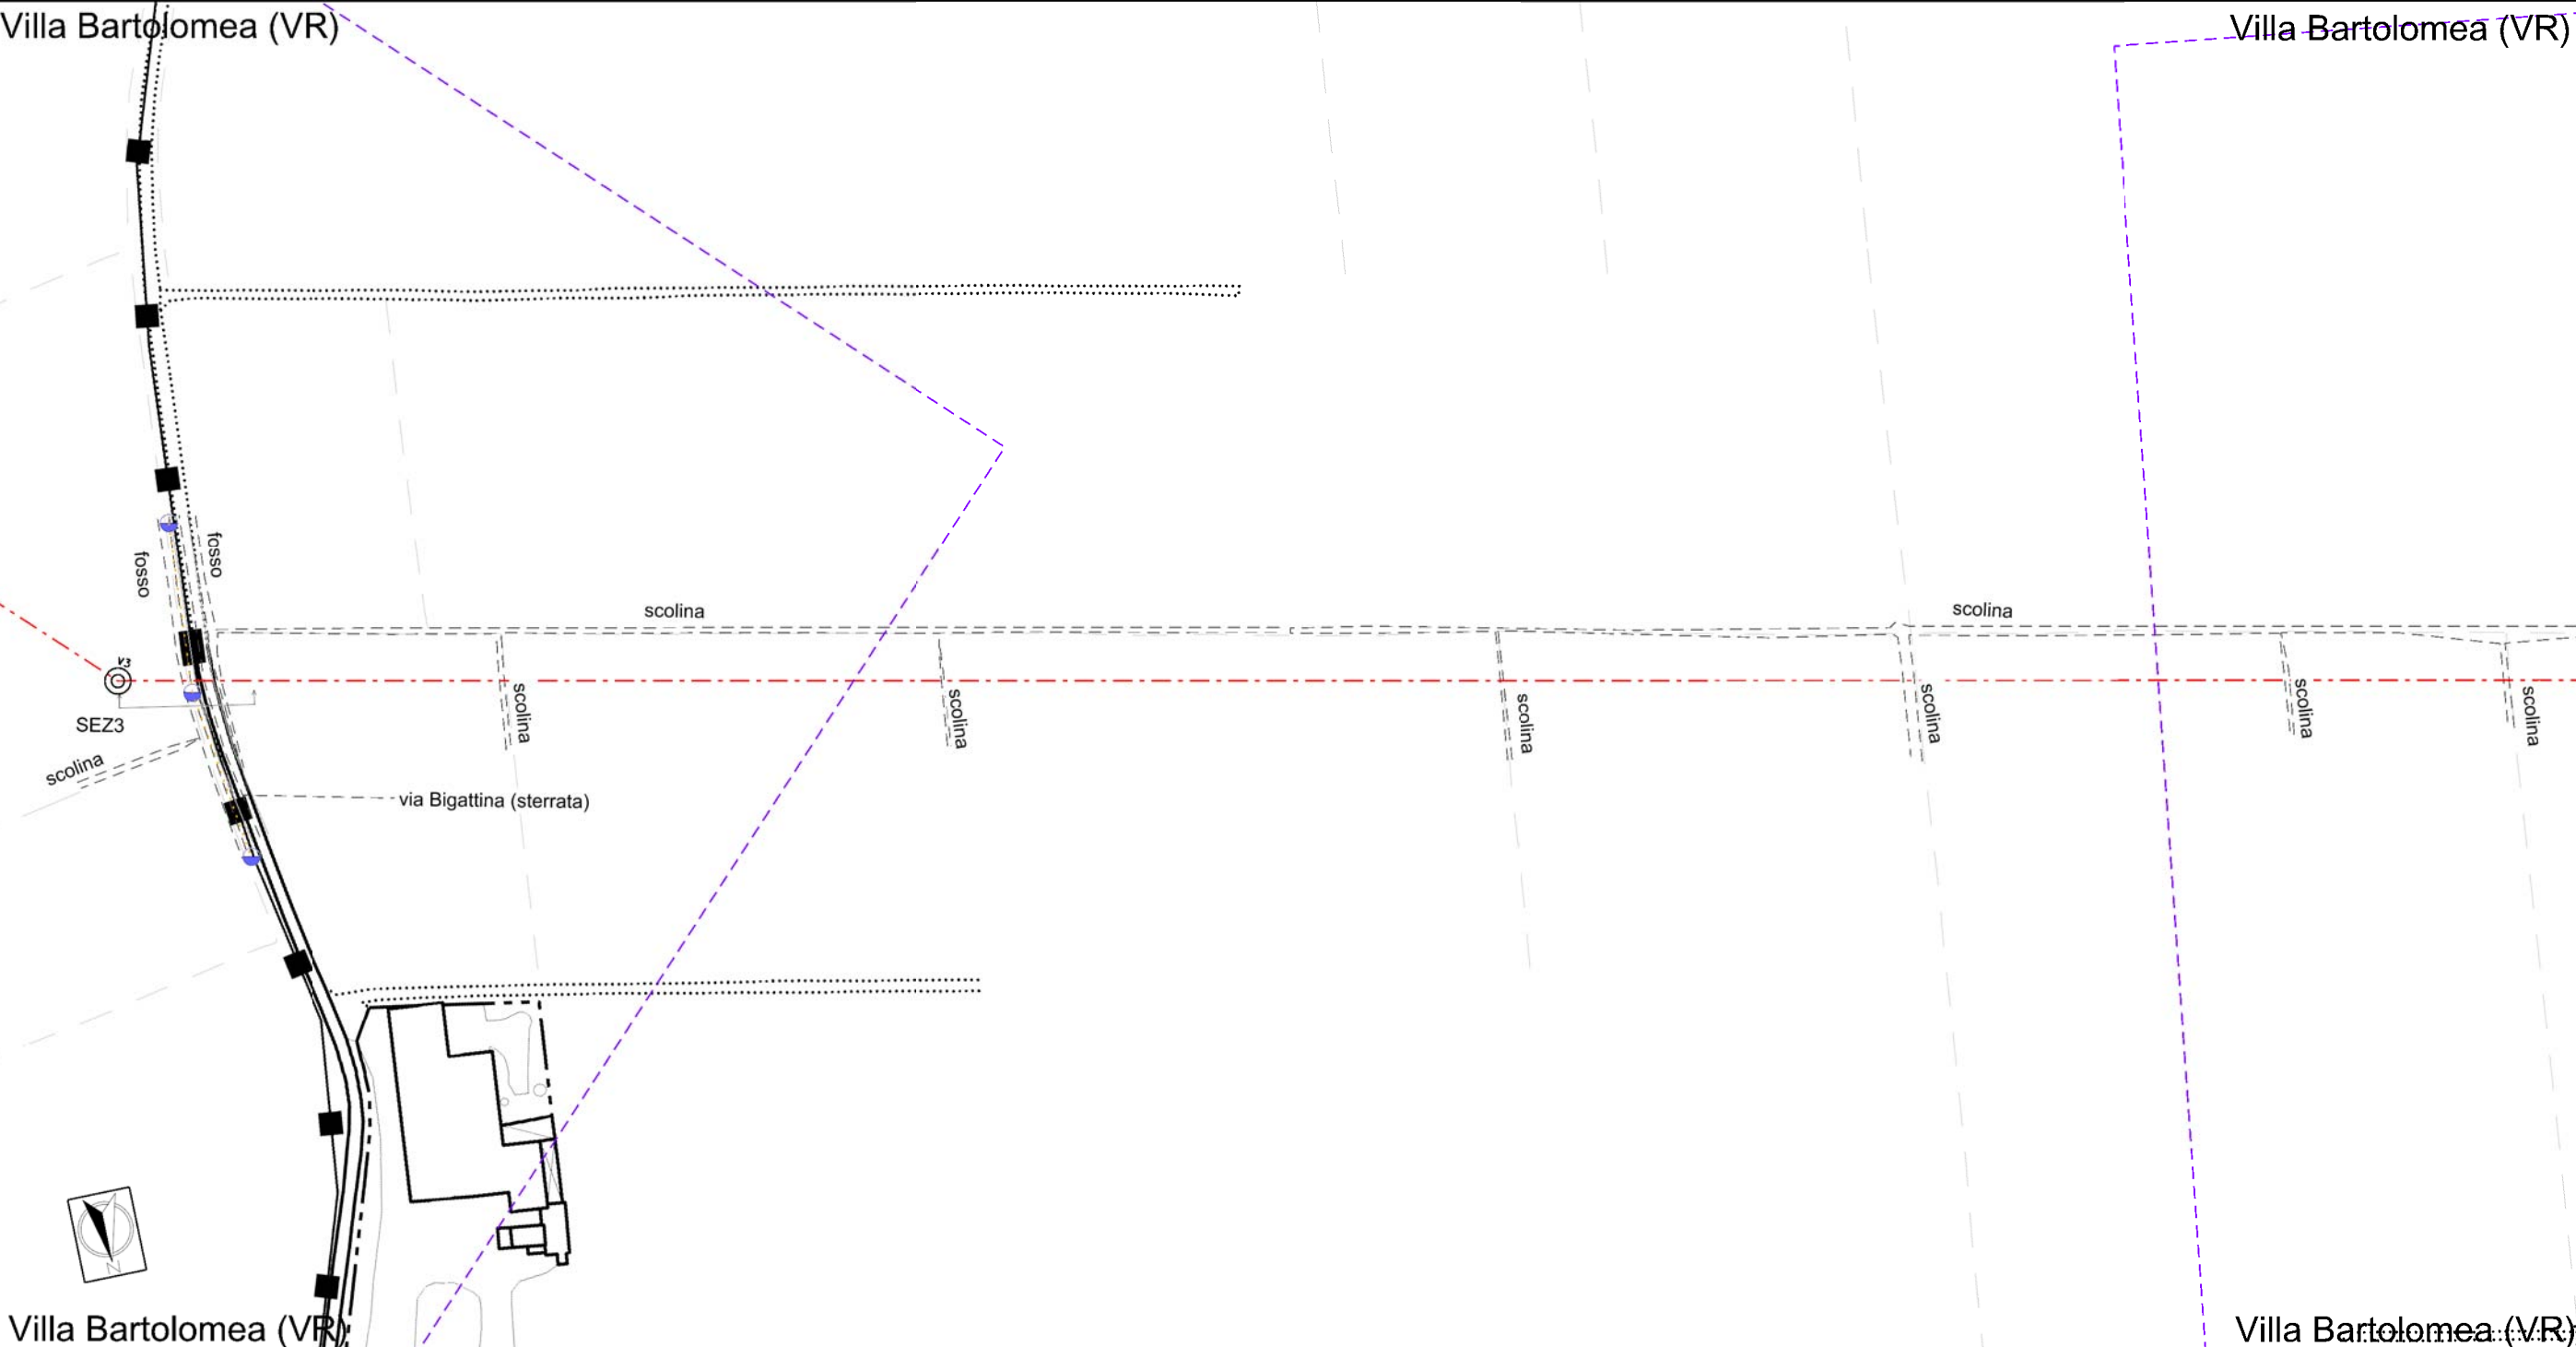


Il presente disegno è di proprietà aziendale - La società tutelerà i propri diritti a termine di legge.

Pagina n° 5 di 9 COD.TEC. 20447

Tavola di Rappresentazione 2

Attenzione: la scala di rappresentazione è 1: 2000 , ma la CTR proviene da fogli in scala 1:5000

Rev.0

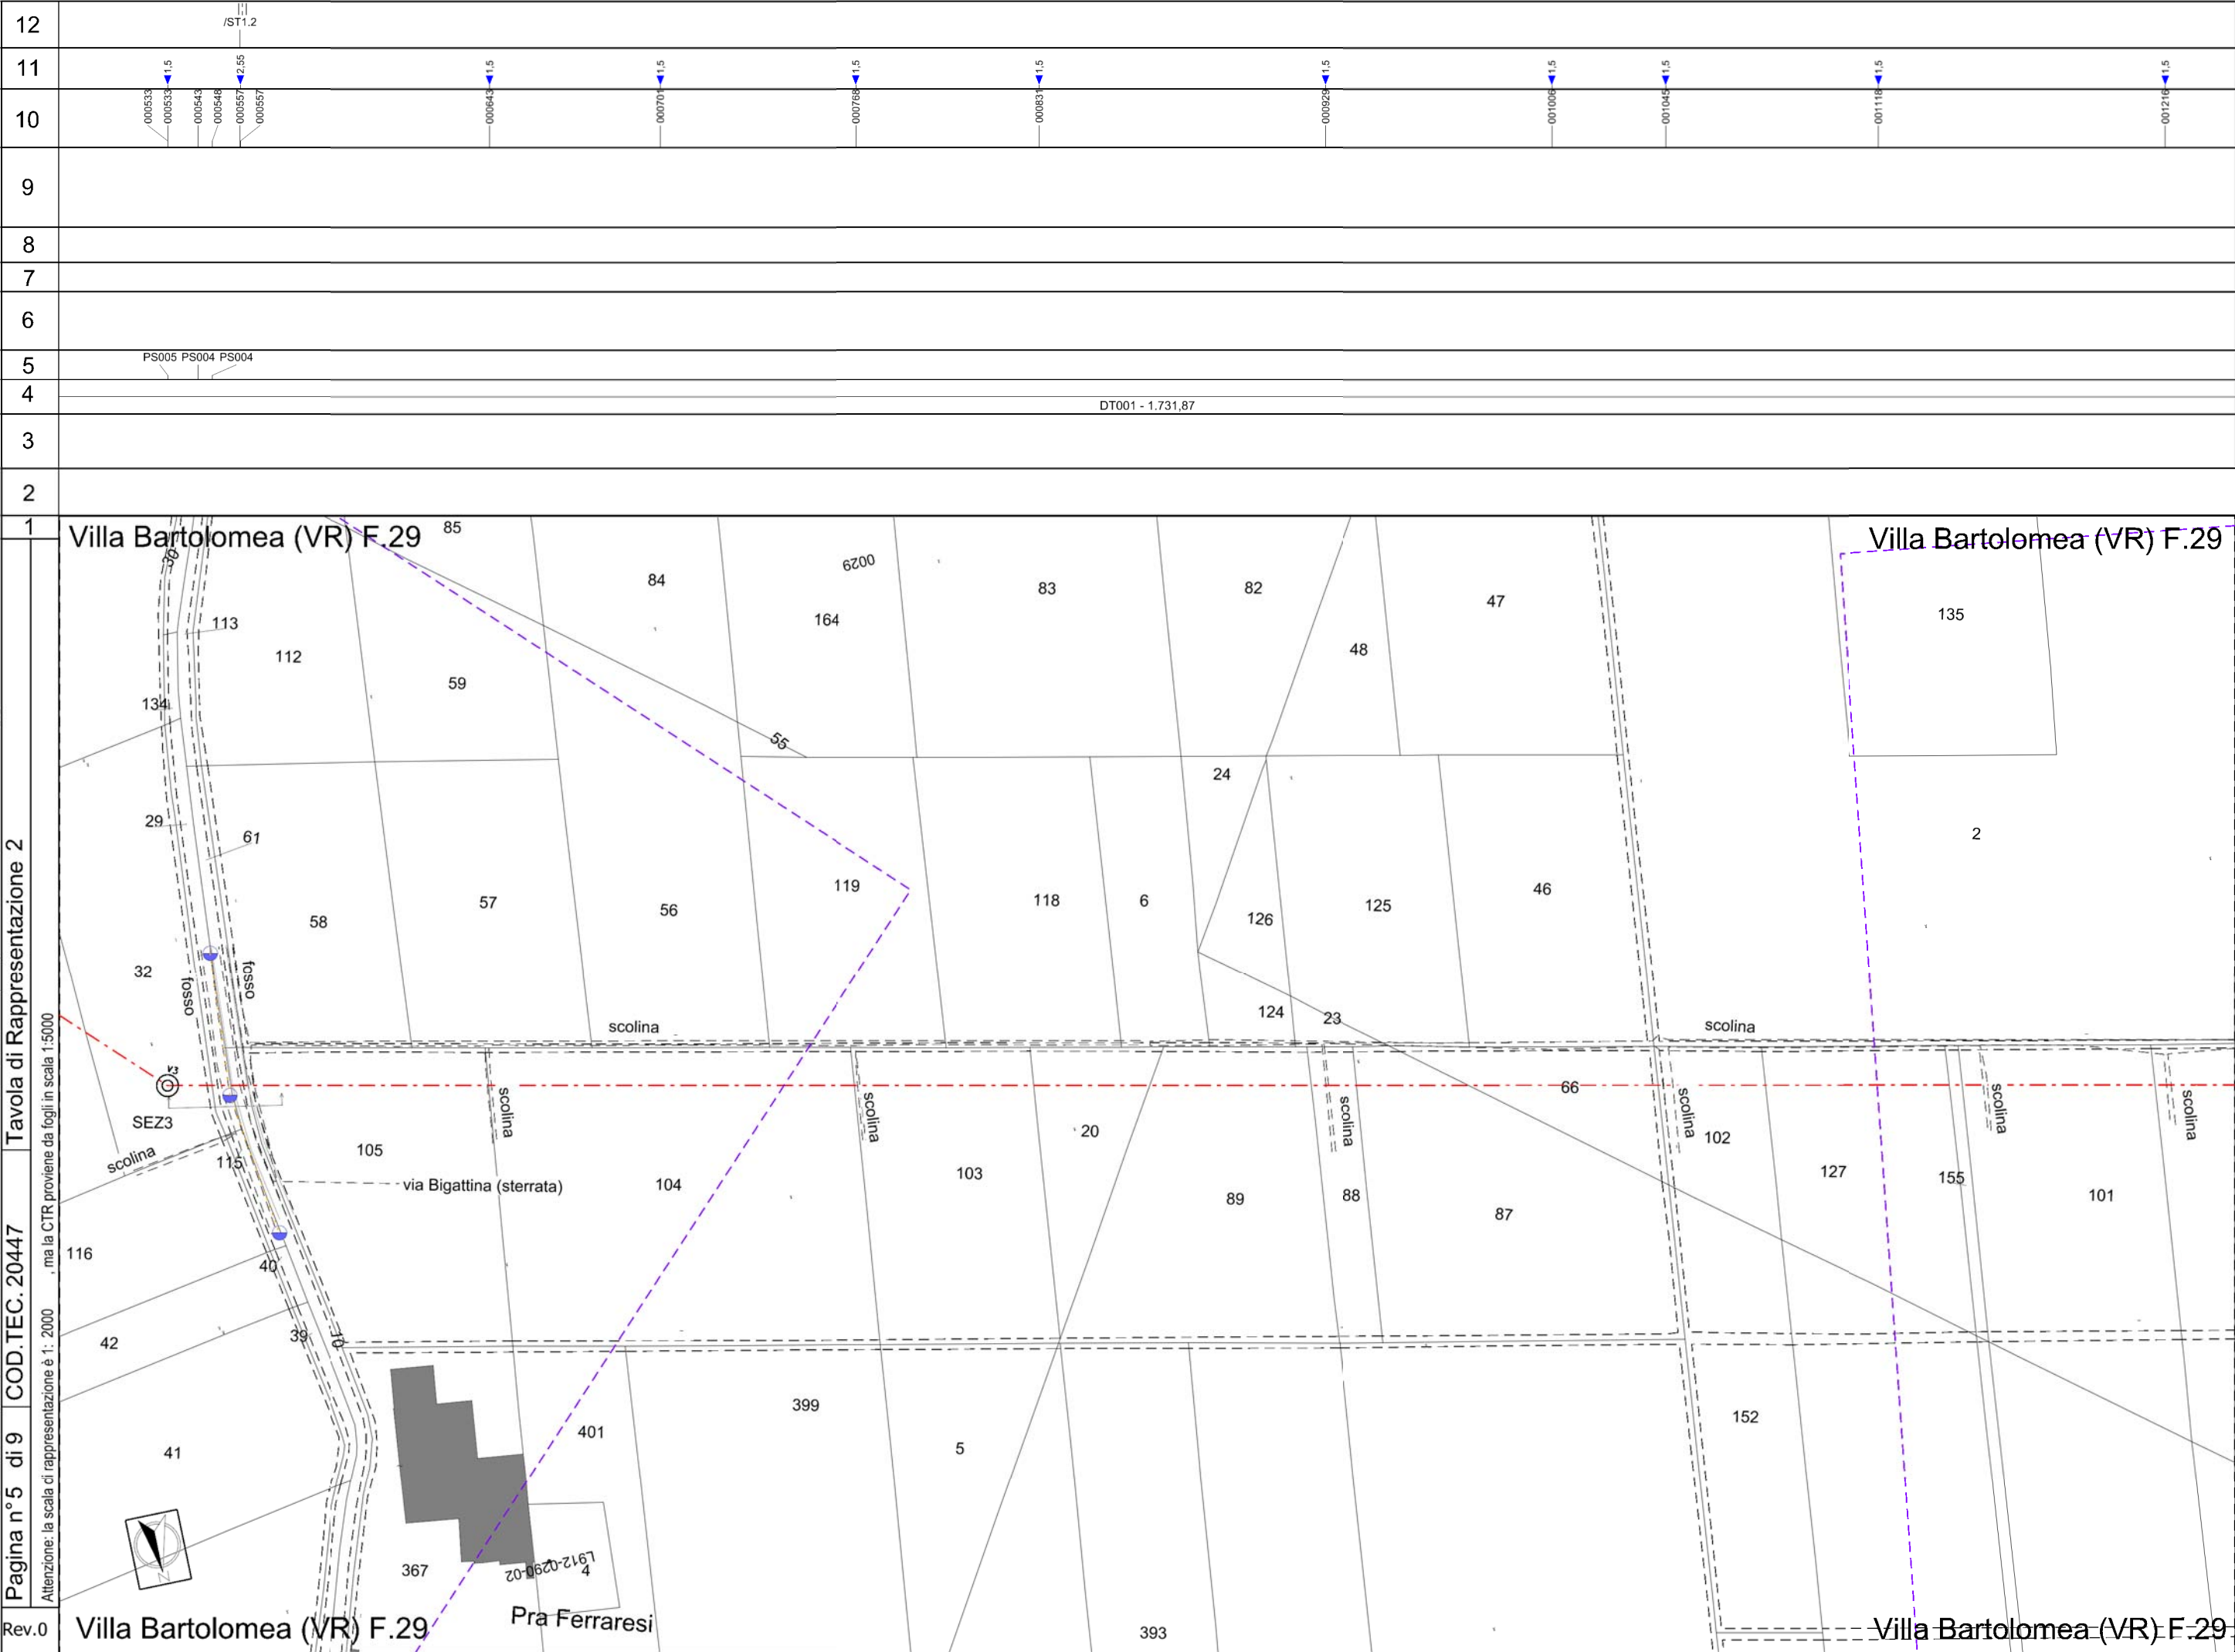

Il presente disegno è di proprietà aziendale - La società tutelerà i propri diritti a termine di legge.

Pagina n° 1 di 1 COD.TEC. 20447


Attenzione: la scala di rappresentazione è 1: 2000 , ma la CTR proviene da fogli in scala 1:5000

Tavola di Rappresentazione 3

Rev.0

Villa Bartolomea (VR)

Villa Bartolomea (VR)

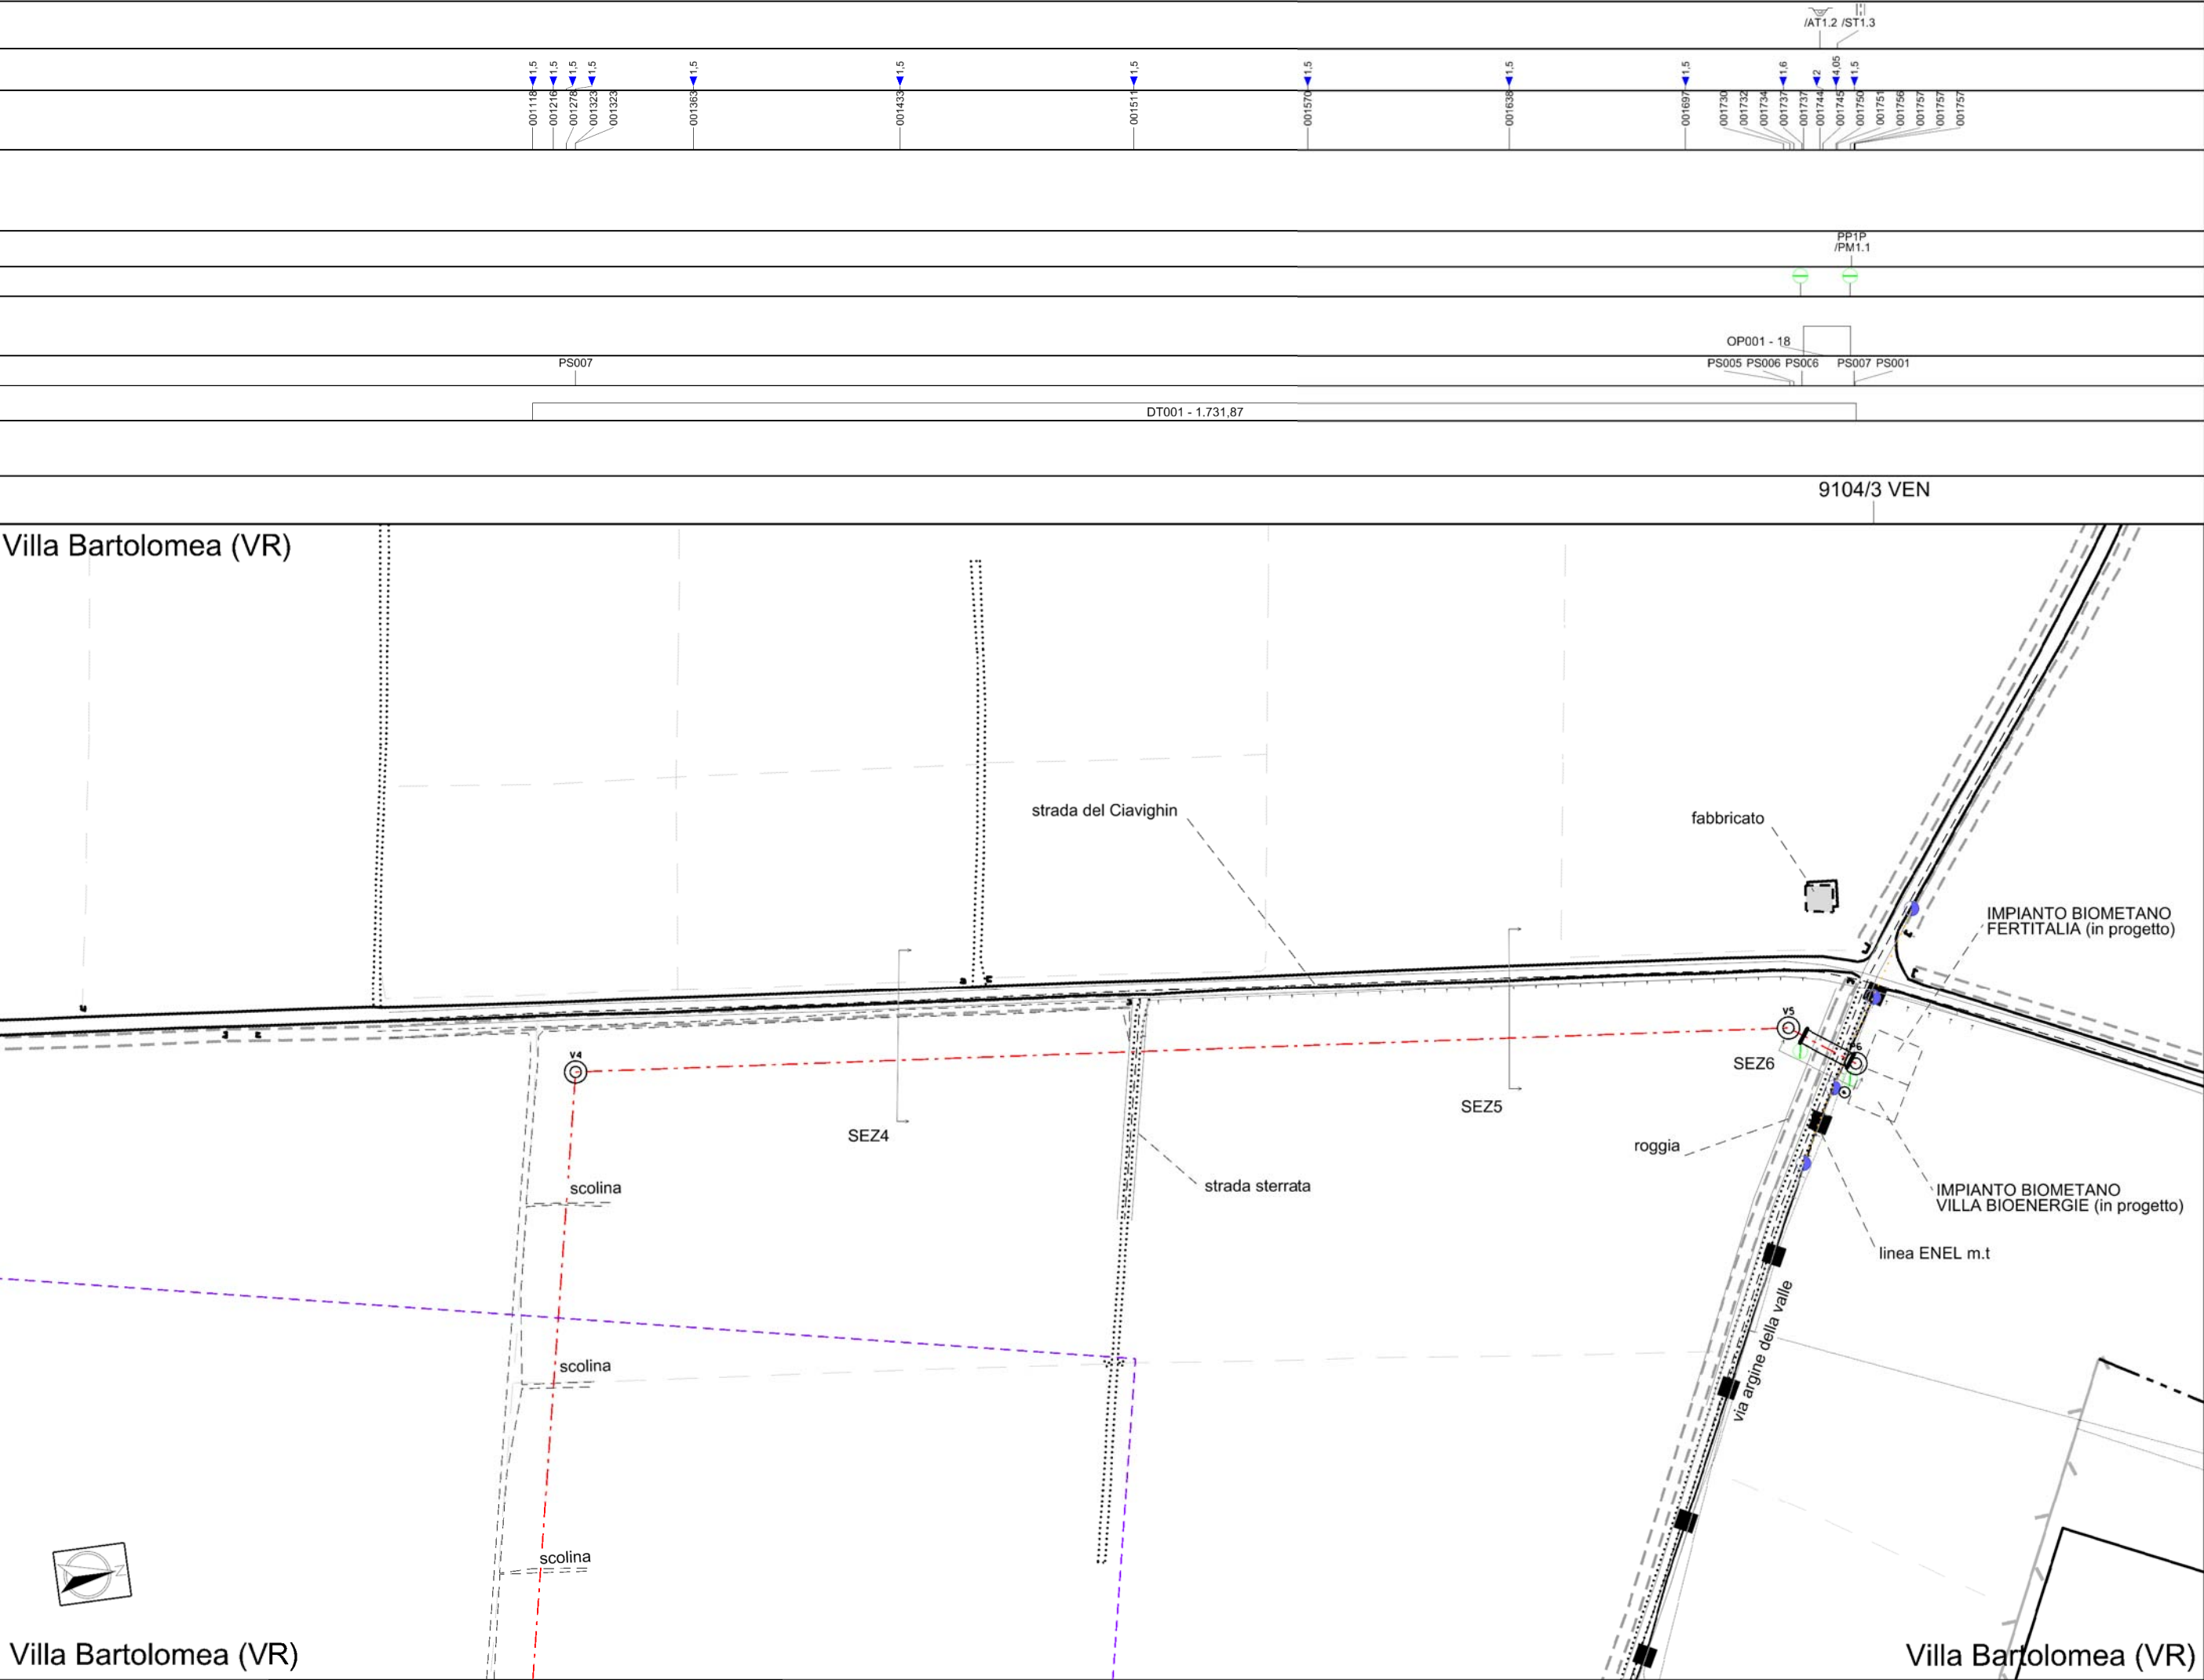

Il presente disegno è di proprietà aziendale - La società tutelerà i propri diritti a termine di legge.

Pagina n° 6 di 9 COD.TEC. 20447


Tavola di Rappresentazione 3

Attenzione: la scala di rappresentazione è 1: 2000 , ma la CTR proviene da fogli in scala 1:5000

Rev.0

Villa Bartolomea (VR) F.29

Villa Bartolomea (VR) F.28

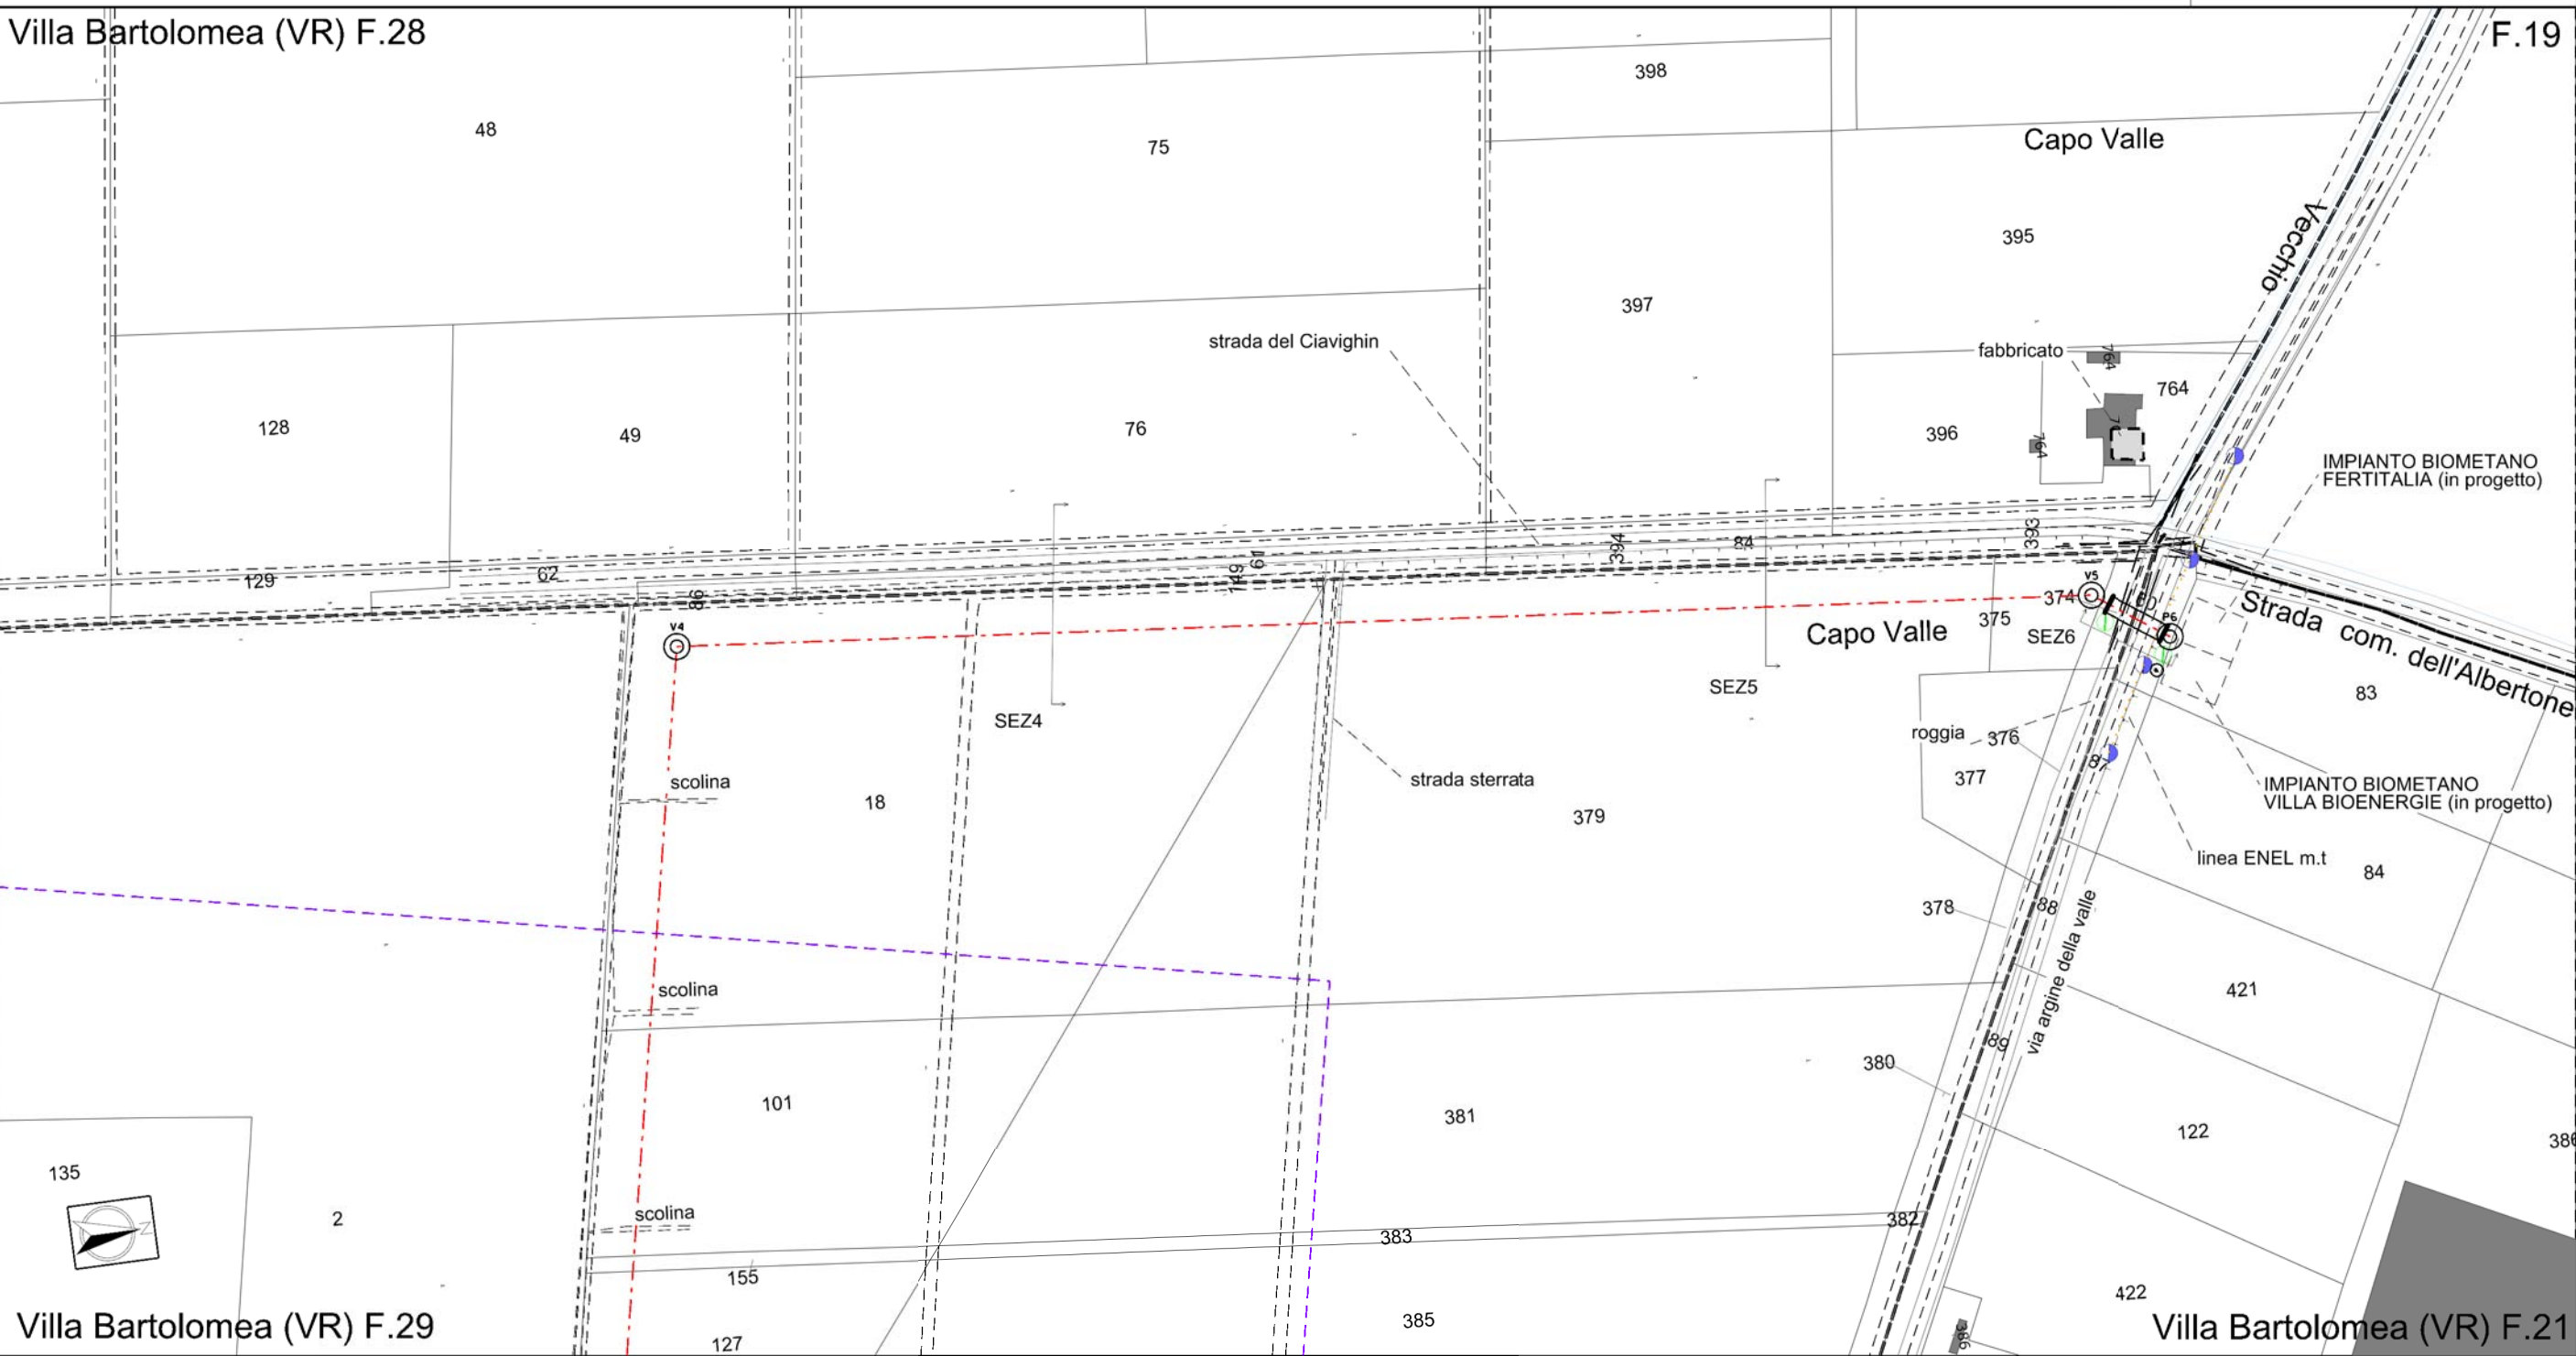

Villa Bartolomea (VR) F.21


12	
11	
10	
9	
8	
7	
6	
5	
4	
3	
2	
1	

Il presente disegno è di proprietà aziendale - La società tutelerà i propri diritti a termine di legge.

Attenzione: la scala di rappresentazione è 1: 2000 , ma la CTR proviene da fogli in scala 1:5000



12	
11	
10	
9	
8	
7	
6	
5	
4	
3	
2	
1	

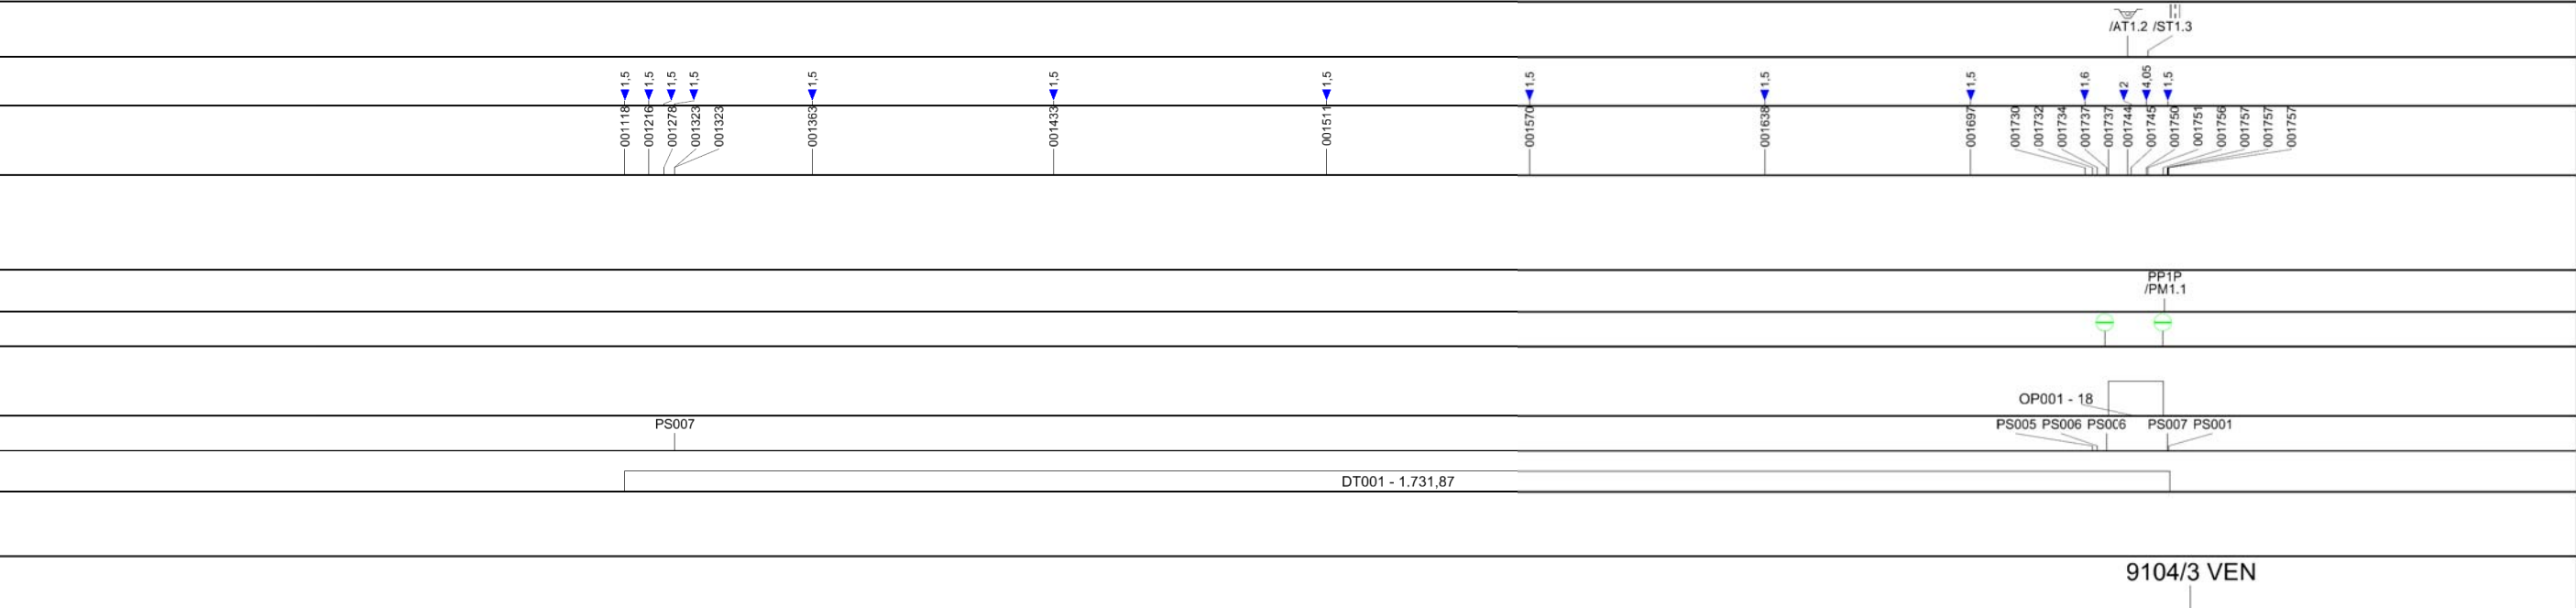

Il presente disegno è di proprietà aziendale - La società tutelerà i propri diritti a termine di legge.

TABELLA ANNOTAZIONI

ELENCO DEI DISEGNI DI DETTAGLIO

CTR

Legenda

Il presente disegno è di proprietà aziendale - La società tutelerà i propri diritti a termine di legge.

Condotta:	in progettazione (tracciato di progetto)		Dreni	
	da riutilizzare (tracciato di progetto)		Scarichi dreni	
	da dismettere - Recuperata		Pozzi drenanti	
	da dismettere - AE/ANE		Stabilizzazioni superficiali - Opere di contenimento - Regimazioni idrauliche	
	in esercizio		Ripristini vegetazionali	
	in progettazione di altre "Opere del Progetto"		inerbimenti	
Vertici e picchetti			piantagioni	
Tubazioni accessorie:	in progetto		cassetta a piantana	
	da riutilizzare		cassetta di controllo	
	da dismettere		armadio di controllo	
	in esercizio		armadio PPC	
Punti di linea:	in progettazione (tracciato di progetto)			
	da riutilizzare (tracciato di progetto)			
	da dismettere			
	in esercizio			
Tappi e Setti				
Trenchless				
Gallerie e Mini-Microtunnel				
Protezione condotta:	in gunita			
	in cunicolo			
	in altro tipo di protezione			
	in tubo di protezione			
Depositi				
Piazzole				
Giunti Dielettrici				
Caposaldi				
Cippi di riferimento				
Aree Impiantistiche:	in progetto e da riutilizzare			
	da dismettere			
	in esercizio			
Aree di Lavoro:	allargamenti			
	Strade di accesso provvisorie			
	piazzole provvisorie			
Aree VPE:	aree impiantistiche esistenti			
	strade di accesso definitive			
Sfiati				
Cartelli segnalatori:	di linea			
	indicatori			
	vigilanza aerea			
Limiti amministrativi:	Fogli catastali			
	Particelle catastali			
	Regioni			
	Province			
	Comuni			
			Contenitori PE	
			Anodi	
			Dispensori Orizzontali	
			Dispensori Verticali	
			Altre reti di terzi	
			Elettrodi	
			Pali:	
			Integrazioni Planimetriche: (in progettazione - esistente)	
			in legno	
			tralicci	
			in ferro	
			in cemento armato	
			cippo di confine	
			Puntuale Generico	
			Areale Fabbricato	
			Areale Generico esistente	
			Areale Generico in progettazione	
			corso d'acqua	
			ferroviaria	
			muro/recinzione	
			scarpata	
			strada	
			teleferica	
			Documenti di Dettaglio	
			Sezioni di Dettaglio	
			Limite Tavolette di Stampa	
			Strade:	
			accesso impianti	
			pista provvisoria	
			adeguamento strada esistente	
			Etichette con relativo riporto:	
			Profondità:	
			Rilevata	
			Progettata	

Legenda

SIMBOLOGIA IN FINCATURA DEI PUNTI IMPIANTISTICI ED IMPIANTI DI LINEA

	Punto di intercettazione di linea (PIL)
	Punto di intercettazione di derivazione importante (PIDI)
	Punto di intercettazione di derivazione importante con discagggio di allacciamento (PIDI/D)
	Punto di intercettazione di derivazione con stacco da PIL (PIDS)
	Punto di intercettazione di derivazione con stacco da PIL e doppia alimentazione (PIDS/A)
	Punto di intercettazione di derivazione semplice con stacco da linea (PIDS/C)
	Punto di intercettazione di derivazione con stacco da PIL con discagggio di allacciamento (PIDA)
	Punto di intercettazione con discagggio di allacciamento (PIDA/C)
	Punto predisposto per il discagggio di allacciamento (PPDA)
	Stazione predisposta al lancio alla ricezione del PIG (PLRP e PLRP/D)
	Punto di scarico isolato (PSIL)
	Punto di spurgo (PSPU)
	Punto di segnalazione PIGS (PSP)
	Punto di sezionamento elettrico (Giunto dielettrico)
	Punto di intercettazione e Stacco By-Pass (PISB)
	Impianto di linea

SIMBOLOGIA IN FINCATURA DELLE INTERFERENZE

	Strada
	Ponte sospeso
	Subalveo
	Tubo armato
	Tubo armato Struttura Rigida
	Travata in C.L.S.
	Travata metallica
	Tubo libero ad arco
	Azzacamento
	Inglobato in ponte
	Tubo libero con pile
	Tubo libero senza pile
	Percorrenza in alveo
	Posato sul fondo
	Funivia
	Ferrovia
	Vario

Interferenze Varie



Condotta SRG
in sovrappasso



Condotta SRG
in sottopasso

Il servizio interrato e' identificato da una sigla composta al massimo da tre caratteri.

Il primo identifica il tipo di servizio e puo' assumere i seguenti valori:
A = ACQUEDOTTO F = FOGNATURA T = CAVI PER TELEFONIA
I = CONDOTTE TRASPORTANTI "INFIAMMABILI" O ALTRI FLUIDI
E = CAVI PER ENERGIA ELETTRICA nessun carattere = NON DETERMINATO

Il secondo vale "P" ed e' presente solo se il servizio e' dotato di protezione meccanica.
Il terzo vale "D" ed e' presente solo se il servizio e/o la protezione sono drenanti
di eventuali fuoriuscite di gas.

dd = DISTANZA CONDOTTA/SERVIZIO ESPRESSA IN cm