



PIANTA – Scala 1:50

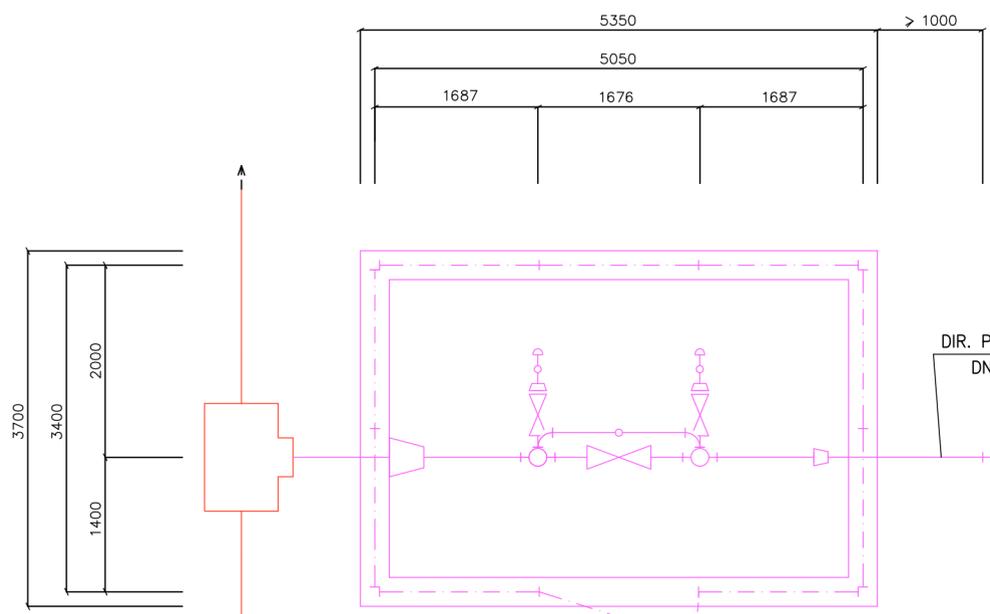


ASSONOMETRIA

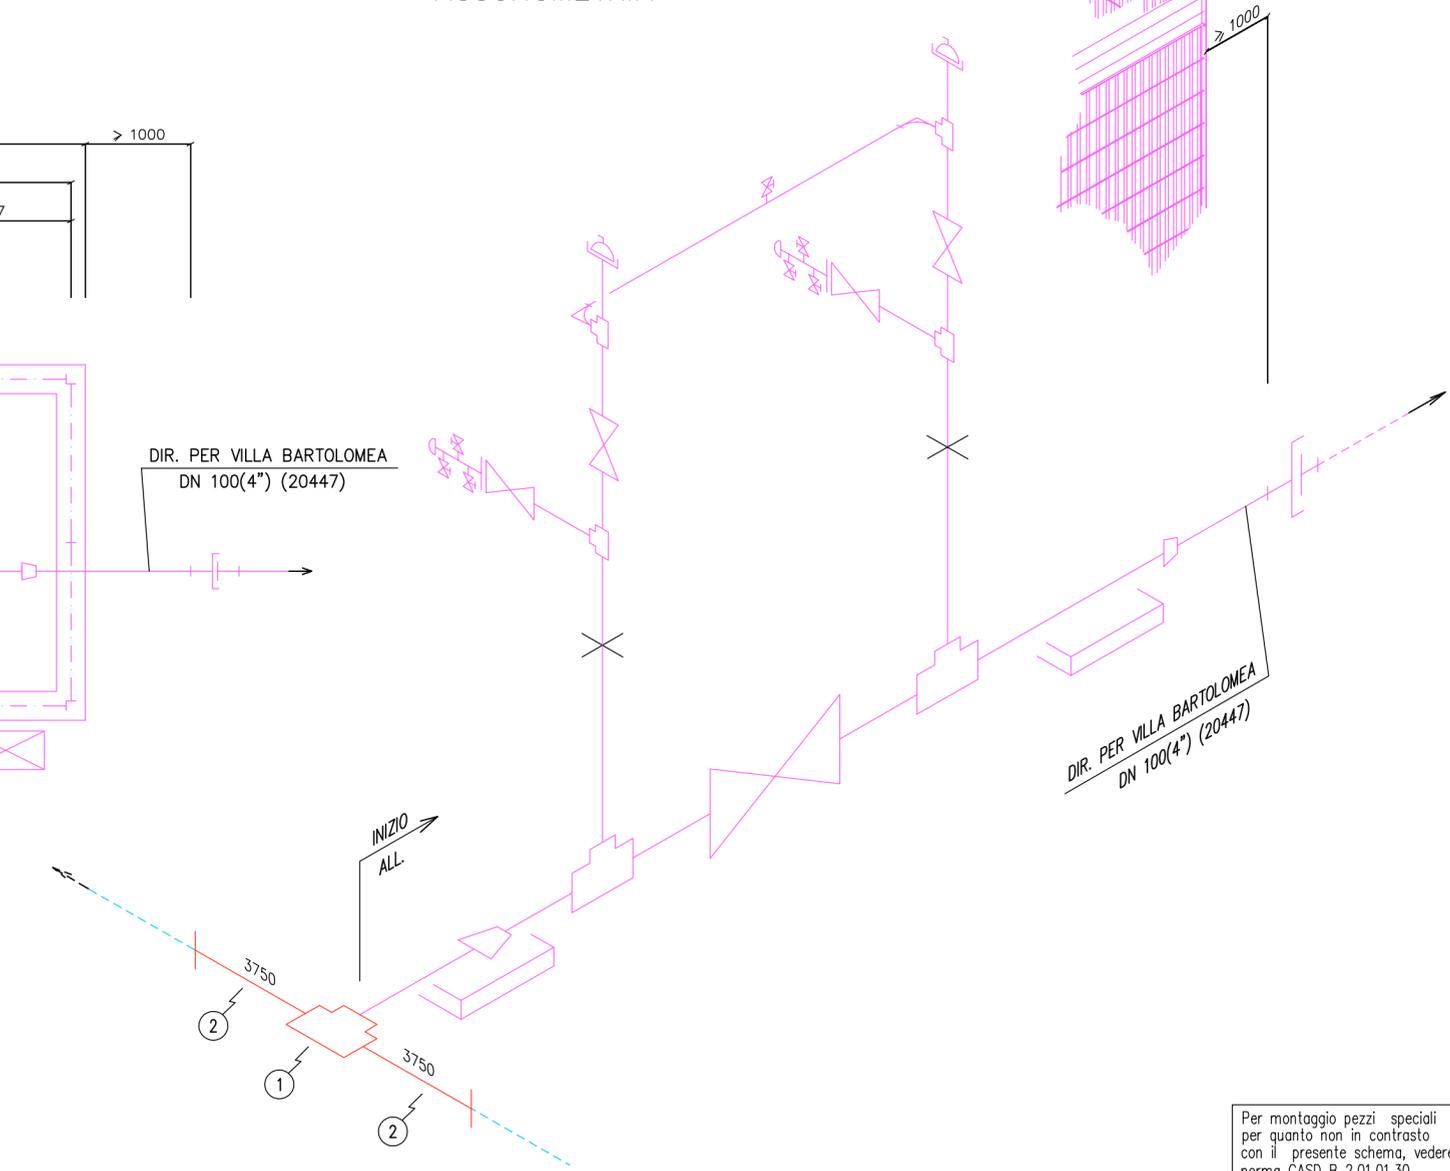

DIR. PER VILLA BARTOLOMEA
DN 100(4") (20447)

Per montaggio pezzi speciali
per quanto non in contrasto
con il presente schema, vedere
norma GASD B 2.01.01.30

POS.	N.PEZ.	DESCRIZIONE		DN	GASD
1	1	Pezzo a T a riduzione con barre di guida	R 415	750(30")x400(16")	A 3.01.11
2	m. 7.50	Tubo acciaio (De 762.0 / Sp. 14.3 mm.)	Classe V	750 (30")	A 1.01.22
		m. 8.62	Ingombro impianto (45380)		

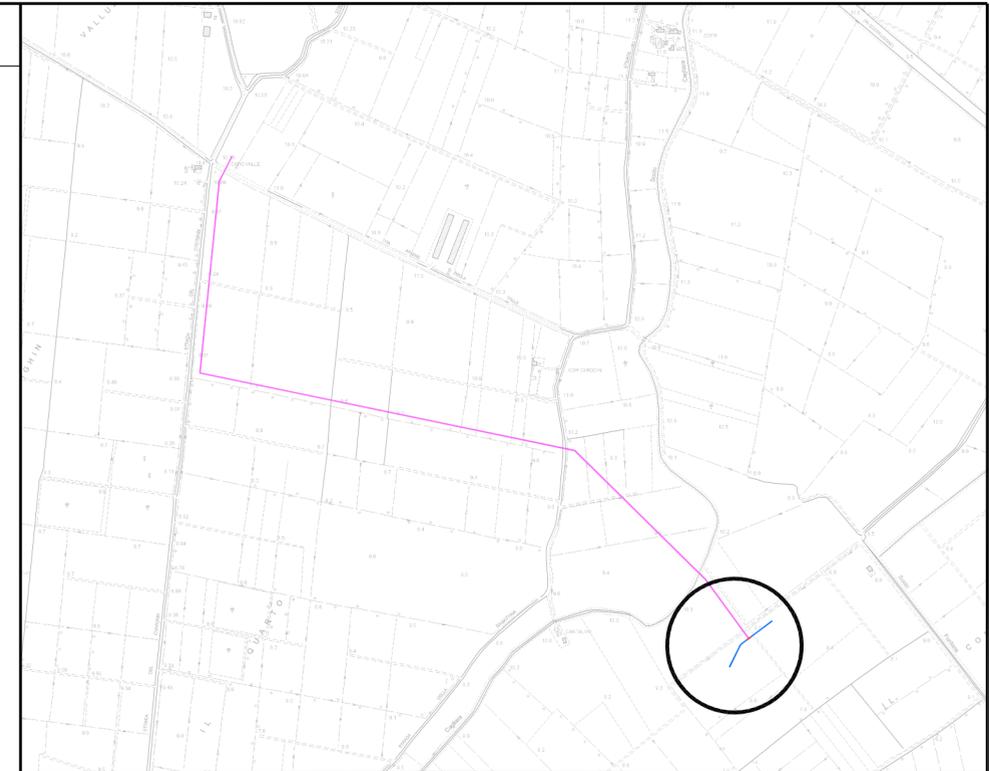

COROGRAFIA SCALA 1:10000 CTR N.167050

Nel Comune di VILLA BARTOLOMEA (VR)

REV.	DATA	DESCRIZIONE	DISEGN.	CONTR.	APPROV.
1	31/08/19	AGGIORNAMENTO PROGETTO	ALBANESE	CASTOLDI	GATTI
0	02/08/19	EMISSIONE DISEGNO DI PROGETTO	ALBANESE	CASTOLDI	GATTI
Proprietario			Progettista		
Impianto n°: 12391 Metanodotto: POT. DER. PER SERMIDE MET. CASTAGNERO-BERGANTINO DN 750 (30") VAR. DN 750 (30") PER NUOVO ALLACCIAMENTO			DISEGNO 9104/1a VEN		
			REVISIONE 1		
			COMMESSA NR/18466/R-L01		
			COD. TEC. 9112315		
			SCALA VARIE		
SCHEMA, SEZIONE E RILIEVO			sostituisce il sostituito dal		