## STRADA NON ASFALTATA
## SEZIONE TIPO

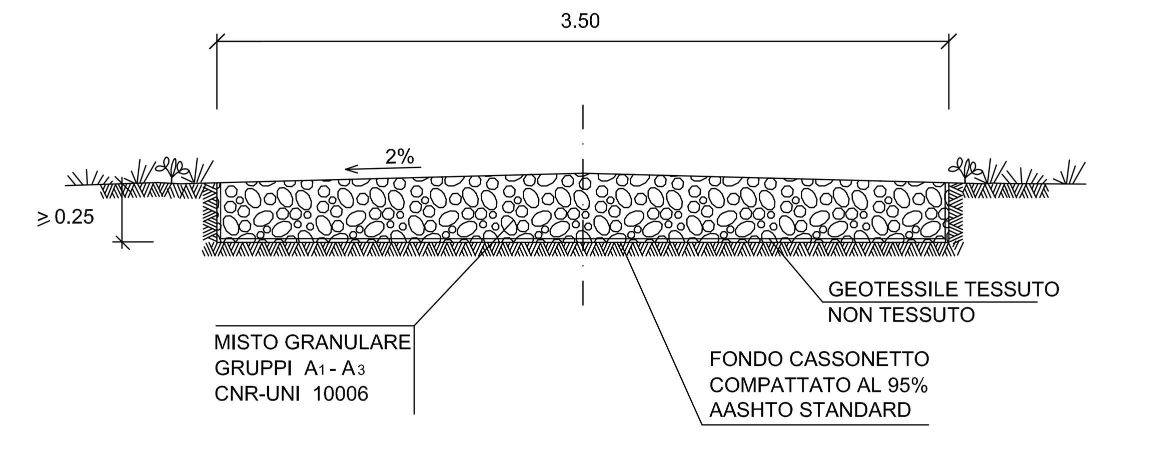


MATERIALI:
- MISTO GRANULARE GRUPPI $A_1$ - $A_3$ CNR-UNI 10006 PER LA FORMAZIONE DEL CASSONETTO STRADALE;
- GEOTESSILE TESSUTO NON TESSUTO COME ELEMENTO DI SEPARAZIONE.

CRITERI DI ESECUZIONE:
- L'OPERA VERRA' REALIZZATA RISPETTANDO LE SEGUENTI FASI OPERATIVE DI SEGUITO ELENCATE:
  a) LIVELLAMENTO DEL TERRENO E REALIZZAZIONE DI EVENTUALI OPERE DI SOSTEGNO TEMPORANEE E / O PERMANENTI
  b) ESCAVAZIONE PER LA FONDAZIONE DEL CASSONETTO E COMPATTAZIONE DEL FONDO FINO AL RAGGIUNGIMENTO DI UNO STATO DI ADDENSAMENTO PARI AL 95% DELLA PROVA AASHTO STANDARD;
  c) POSA IN OPERA DEL MISTO GRANULARE;

LUNGHEZZA STRADA m.8.50 CIRCA

## PIANTA – Scala 1:50

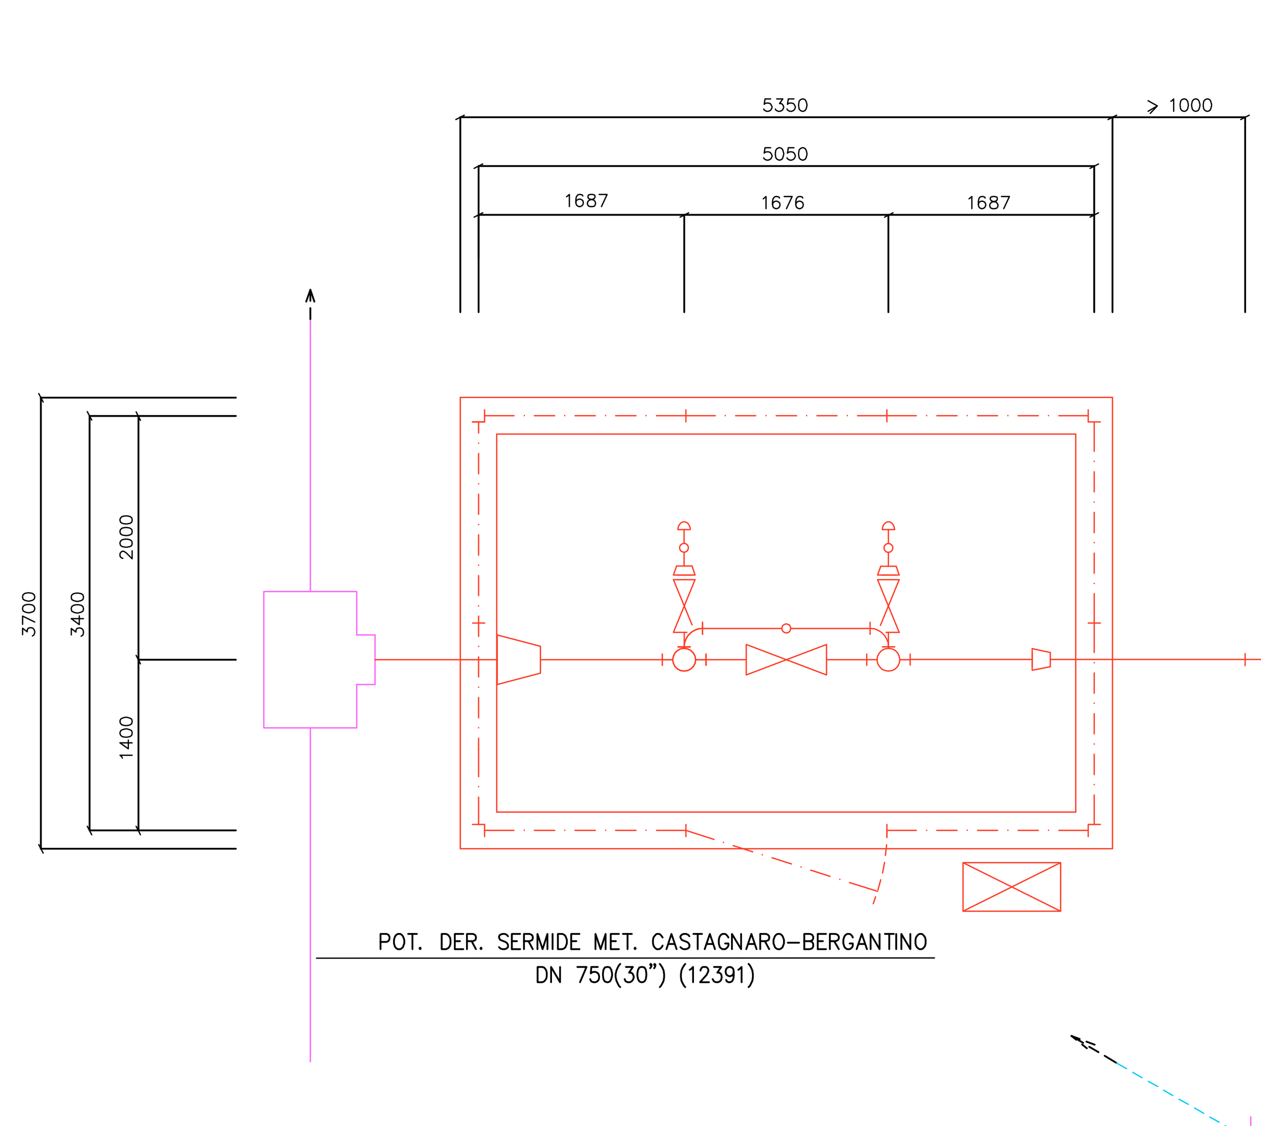


## ASSONOMETRIA

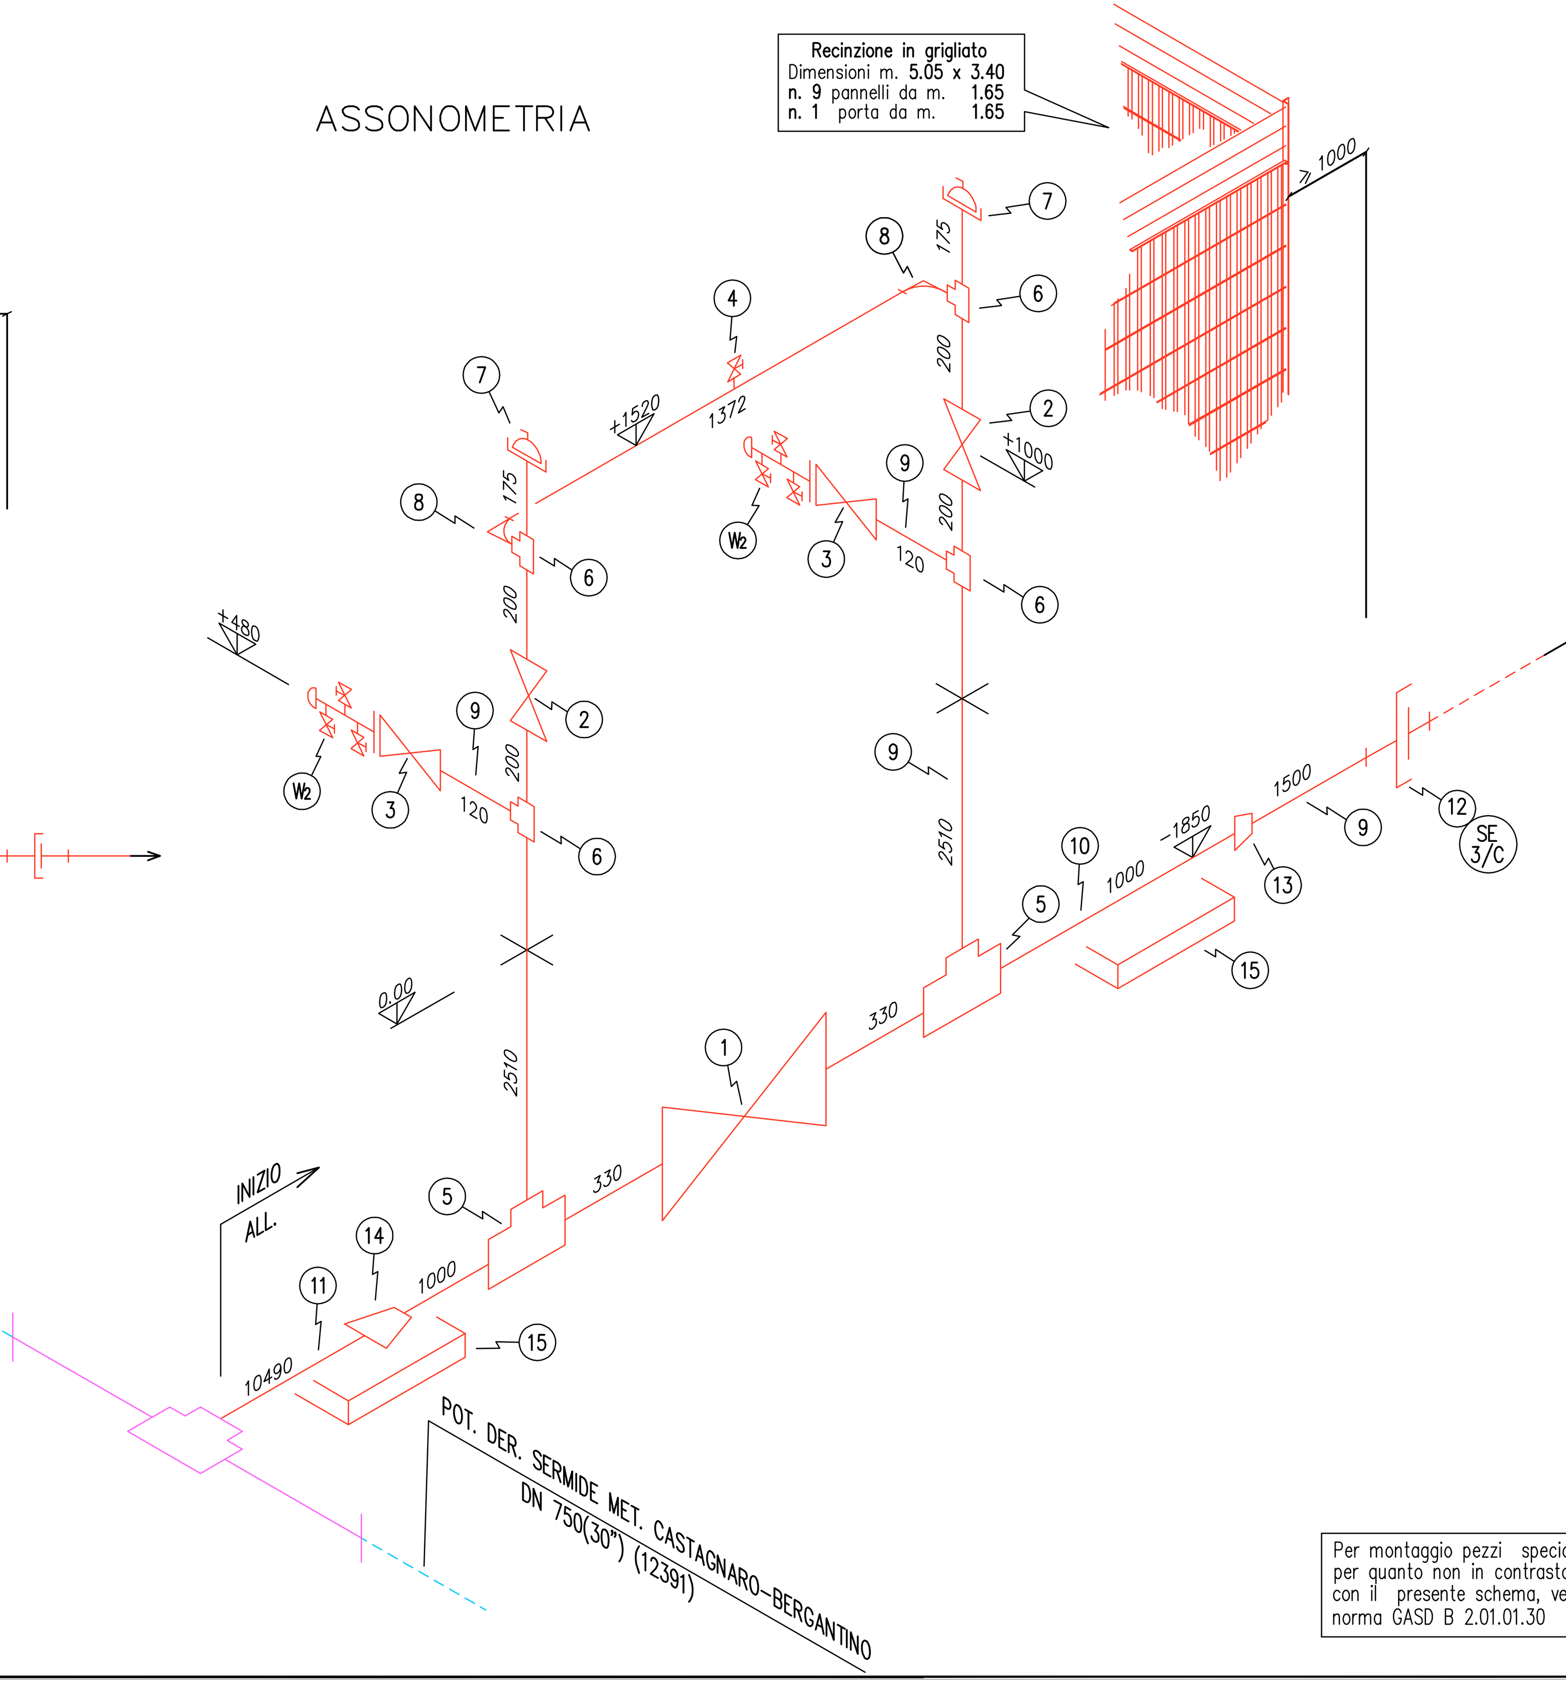


Per montaggio pezzi speciali per quanto non in contrasto con il presente schema, vedere norma GASD B 2.01.01.30

| POS. | N.PEZ. | DESCRIZIONE | | | DN | GASD |
|---|---|---|---|---|---|---|
| 1 | 1 | Valvola VR | Classe 600 con prolunga 3100 mm. | | 200 (8") | A 2.13.02.01 |
| 2 | 2 | Valvola VR | Classe 600 | | 100 (4") | A 2.13.01. 01 |
| 3 | 2 | Valvola VR | Classe 600 WE/RF | | 100 (4") | A 2.13.21. 01 |
| 4 | 1 | Valvola a spillo VSP | Serie 6000 NPT | AISI 316 | 15 ( 1/2") | A 2.05.05 |
| | 1 | Tappo maschio | con dispositivo di scarico | ASTM A 182 | 15 ( 1/2") | A 3.05.11 |
| | 1 | Nipplo ( Nipolet ) tipo THR | | ASTM A 105 | 15 ( 1/2") | A 3.05.08 |
| W2 | 2 | Valvola a spillo VSP | Serie 6000 NPT | AISI 316 | 15 ( 1/2") | A 2.05.05 |
| | 2 | Tappo maschio | Serie 3000 NPT | ASTM A 182 | 15 ( 1/2") | A 3.05.07 |
| | 2 | Nipplo ( Nipolet ) tipo THR | | ASTM A 105 | 15 ( 1/2") | A 3.05.08 |
| | 4 | Valvola VB | Serie 3000 NPT | AISI 316 | 15 ( 1/2") | A 2.28.07 |
| | 4 | Tappo maschio | con dispositivo di scarico | ASTM A 182 | 15 ( 1/2") | A 3.05.11 |
| | 4 | Nipplo ( Nipolet ) tipo THR | | ASTM A 105 | 15 ( 1/2") | A 3.05.08 |
| | 2 | Flangia WN | Classe 600 RF | R 245 | 100 (4") | A 4.01.01 |
| | 2 | Guarnizione per flange | Classe 600 RF | AISI 304 | 100 (4") | A 4.06.04 |
| | 2 | Fondello in acciaio | | R 245 | 100 (4") | A 3.01.04 |
| | 16 | Tiranti per flange | Classe 600 RF d =?" x 145 mm. | UNC 2A | | A 4.02.14 |
| 5 | 2 | Pezzo a T a riduzione | | R 360 | 200(8")x100(4") | A 3.01.02 |
| 6 | 4 | Pezzo a T | | R 245 | 100(4")x100(4") | A 3.01.02 |
| 7 | 2 | Chiusura rapida tipo 1 | Classe 600 | ASTM A 105 | 100 (4") | A 2.73.10 |
| 8 | 2 | Curva long radius a 90^ R = 1.5 DN | | R 245 | 100 (4") | A 3.01.01 |
| 9 | m. 9.28 | Tubo acciaio ( De 114.3 / Sp. 5.2 mm. ) | | Classe IV | 100 (4") | A 1.01.08 |
| 10 | m. 2.66 | Tubo acciaio ( De 219.1 / Sp. 7.0 mm. ) | | Classe IV | 200 (8") | A 1.01.11 |
| 11 | m. 10.49 | Tubo acciaio ( De 406.4 / Sp. 11.1 mm. ) | | Classe IV | 400 (16") | A 1.01.15 |
| 12 | 1 | Giunto isolante monoblocco PN 100 | | Classe IV | 100 (4") | A 3.10.02 |
| | --- | Circuito di controllo elettrico in armadio di controllo (SE–3/C) | | | | B 2.08.04. 03 |
| 13 | 1 | Riduzione concentrica | | R 360 | 200(8")x100(4") | A 3.01.03 |
| 14 | 1 | Riduzione concentrica | | R 360 | 400(16")x200(8") | A 3.01.03 |
| 15 | 2 | Basamento di appoggio | | | | B 10.03.02 |
| | 2 | Lastra in neoprene | | | | A 9.09.01 |
| | 2 | Cravatta di appoggio | | | | A 9.25.01 |
| | m.16.53 | Ingombro impianto ( 20447/1 ) | | | | |
| | m. 0.50 | Ingombro impianto ( 20447/GI 1.1 ) | | | | |

**SCHEMA IMPIANTO**
PUNTO D' INTERCETTAZIONE E SCARICO n^20447/1 E
PUNTO DI SEPARAZIONE ELETTRICA n^20447/GI 1.1

## SEZIONE 1 Scala 1:100

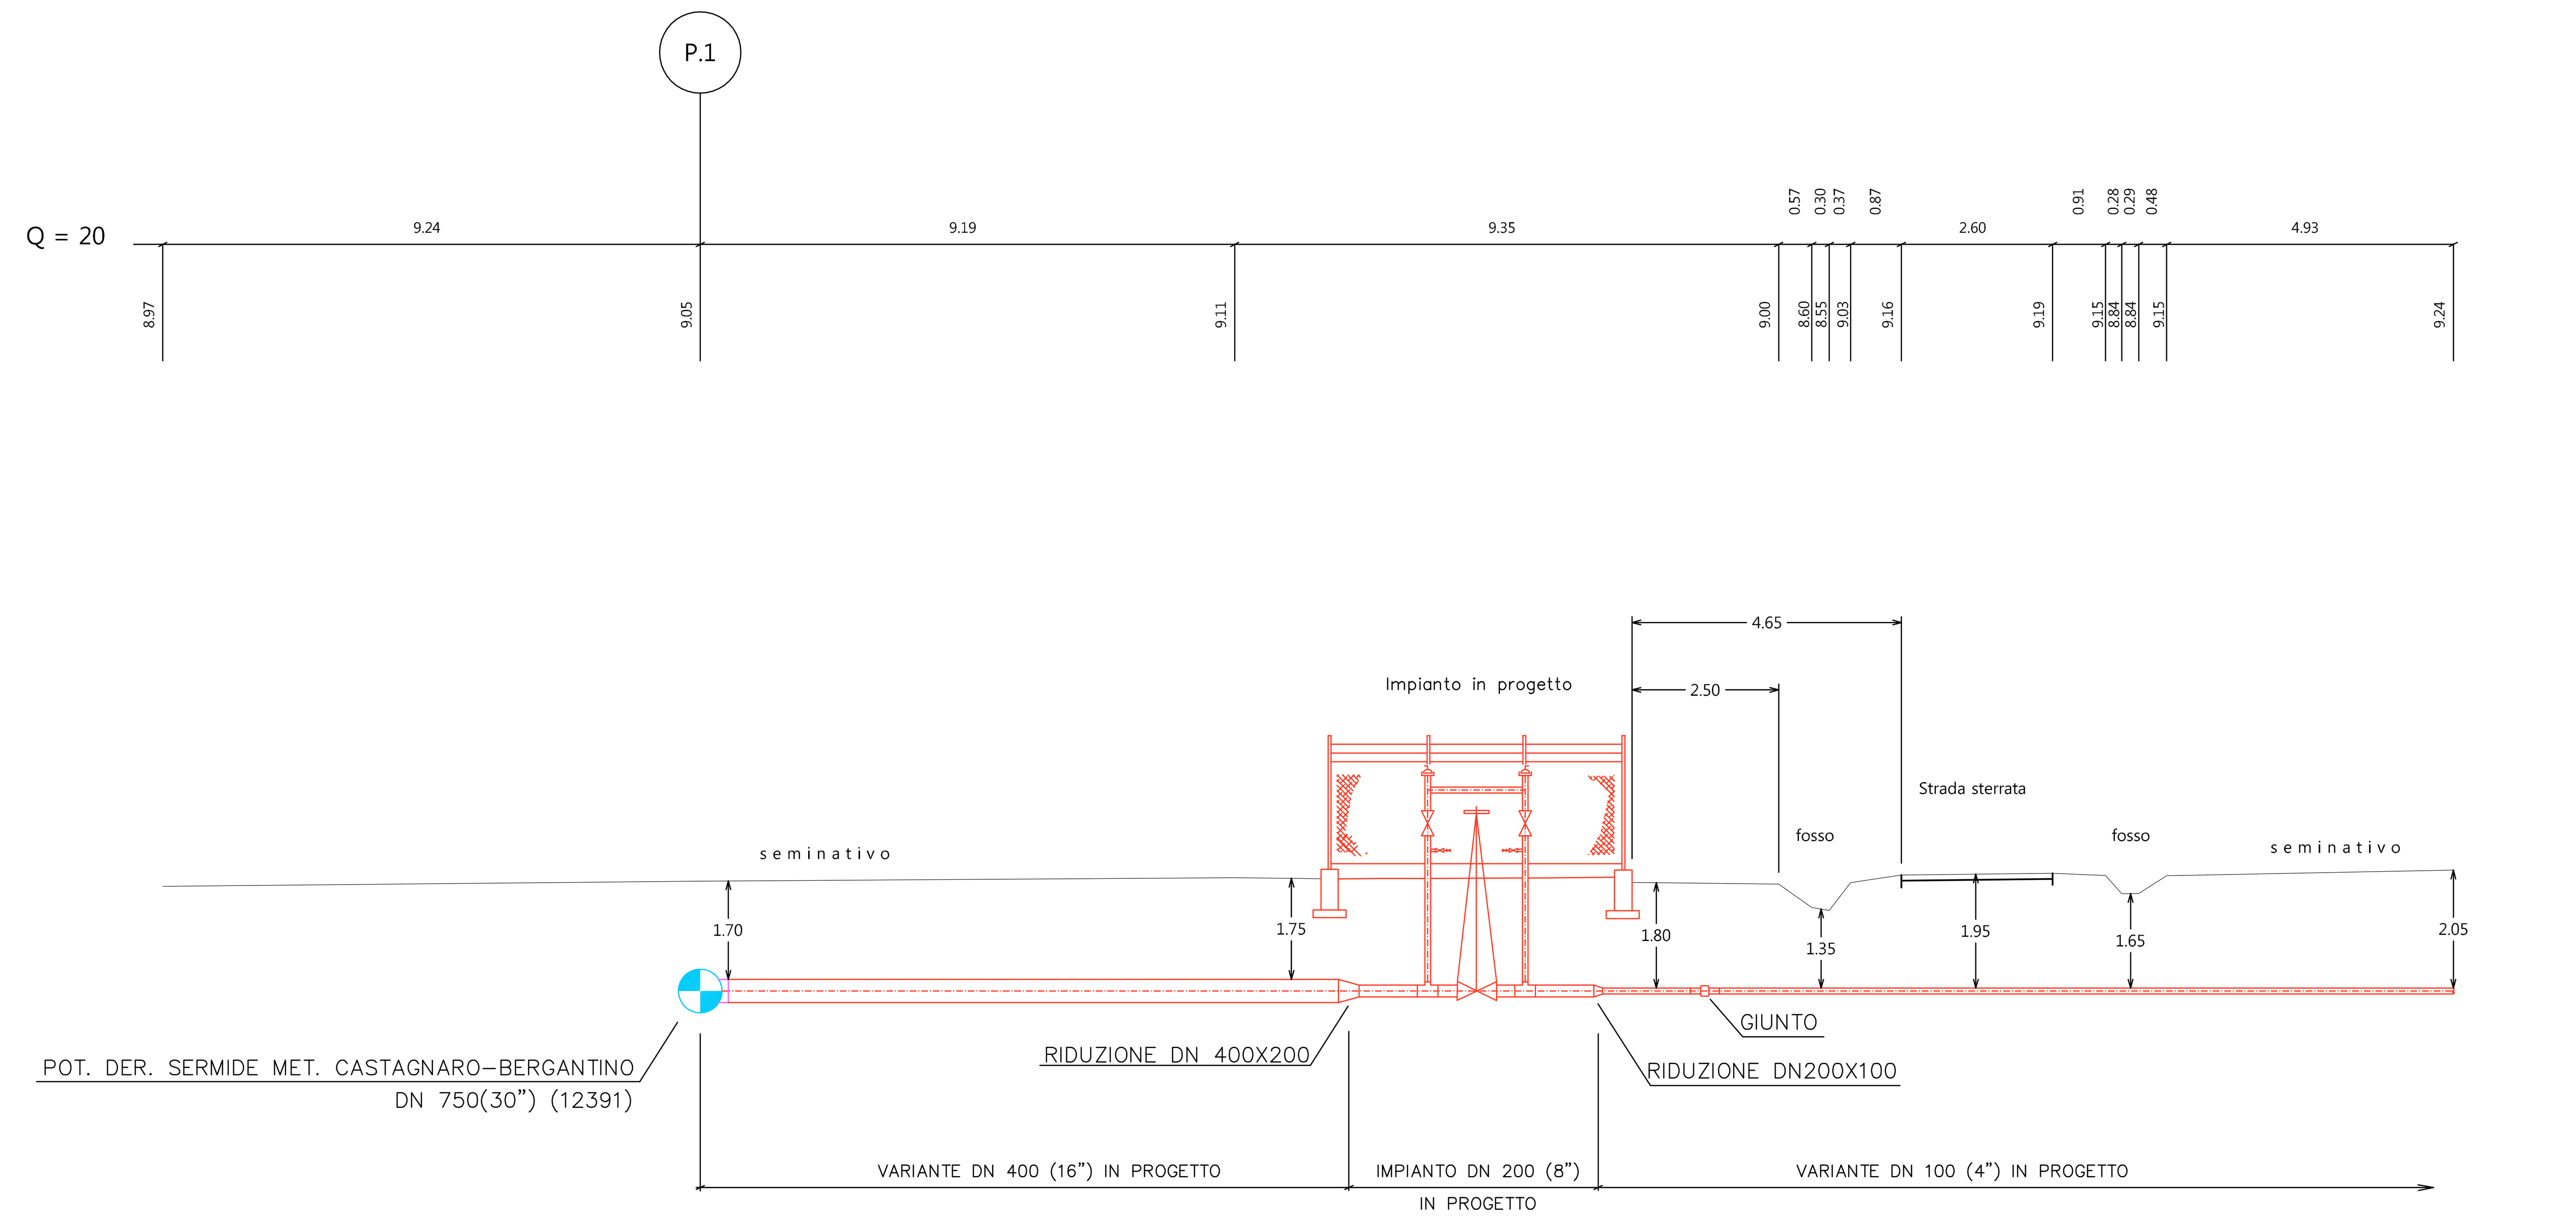


| COORDINATE RECINZIONE IMPIANTO N. xxxxxx/1 | | |
|---|---|---|
| NOME | NORD | EST |
| A | 4999071.6173 | 686111.4449 |
| B | 4999069.4394 | 686108.4537 |
| C | 4999073.7644 | 686105.3046 |
| D | 4999075.9423 | 686108.2958 |

## RILIEVO PLANOALTIMETRICO Scala 1:200

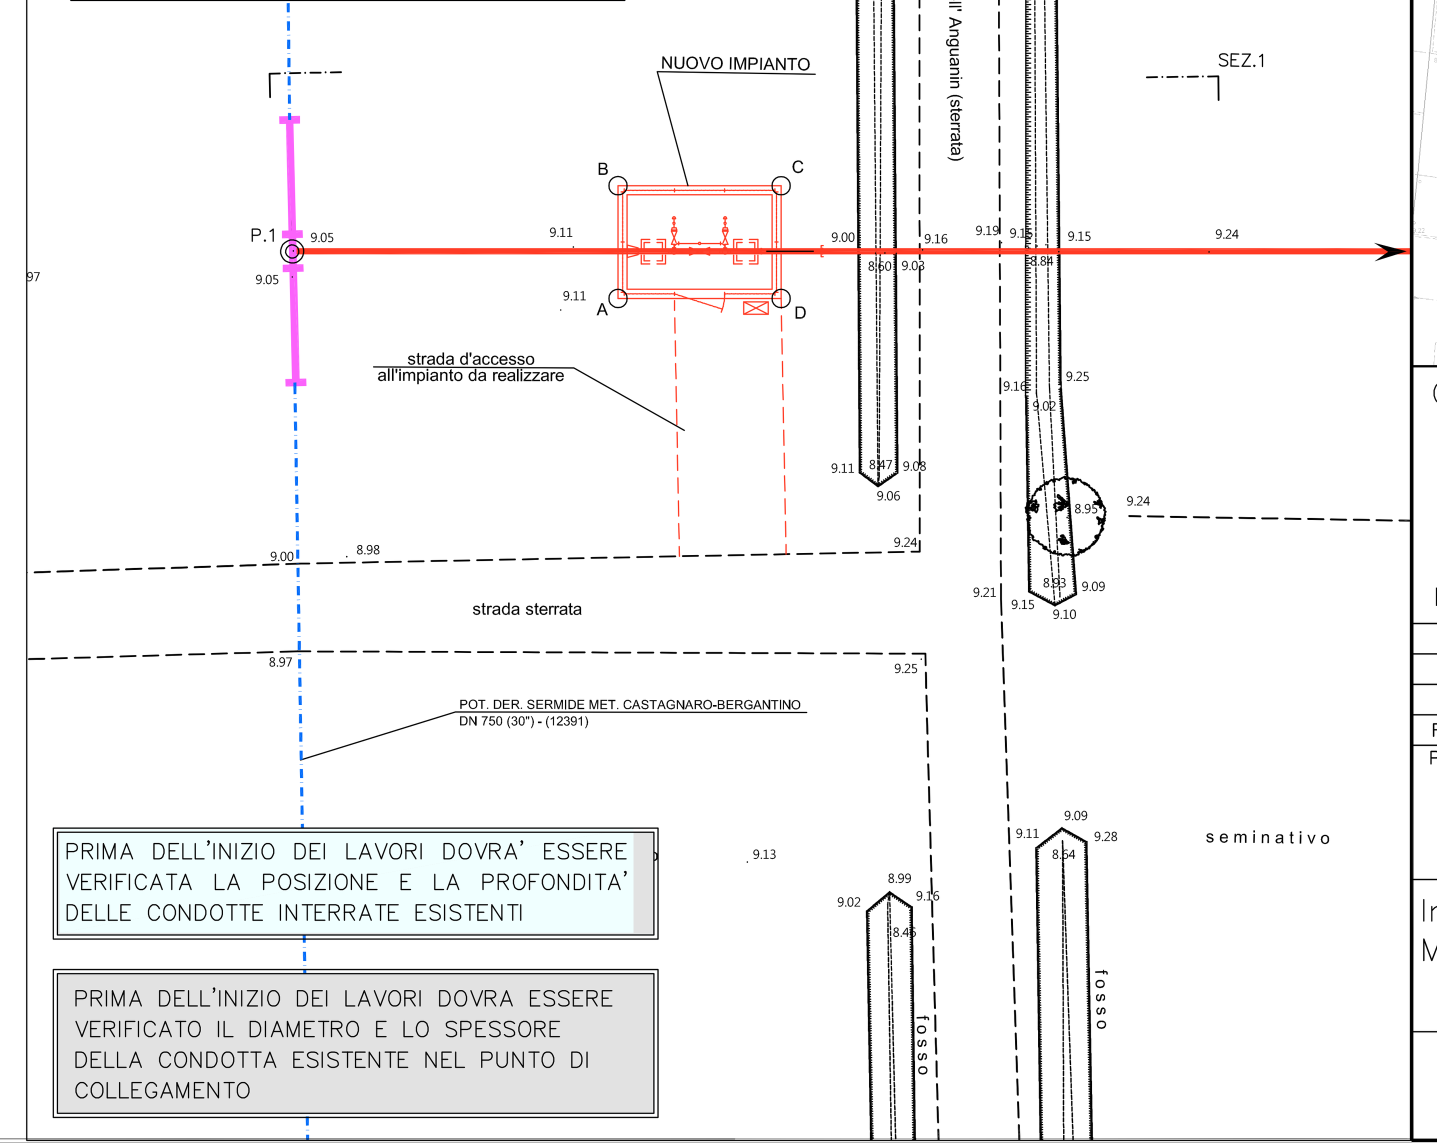


PRIMA DELL'INIZIO DEI LAVORI DOVRA' ESSERE VERIFICATA LA POSIZIONE E LA PROFONDITA' DELLE CONDOTTE INTERRATE ESISTENTI

PRIMA DELL'INIZIO DEI LAVORI DOVRA ESSERE VERIFICATO IL DIAMETRO E LO SPESSORE DELLA CONDOTTA ESISTENTE NEL PUNTO DI COLLEGAMENTO

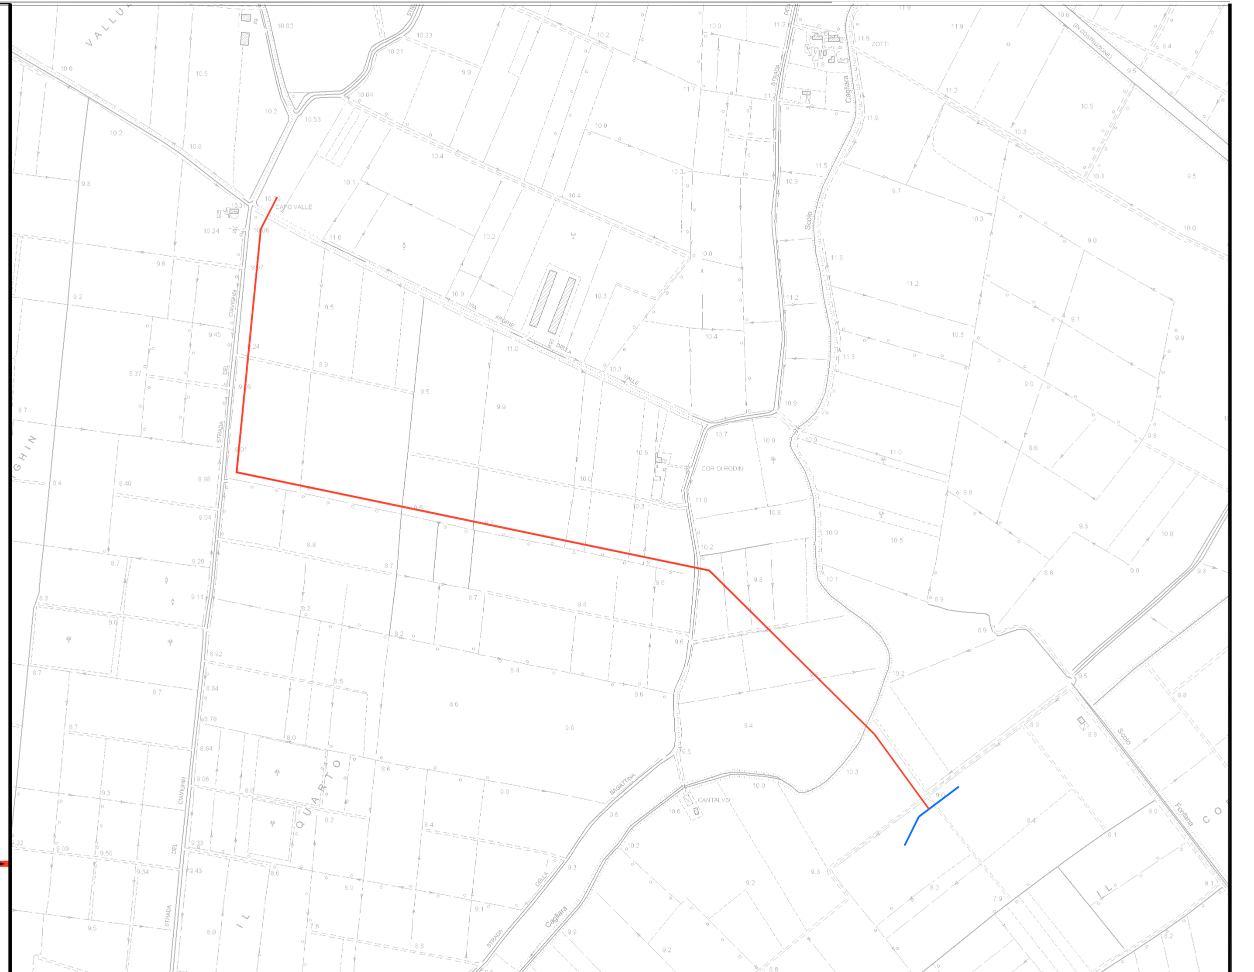

COROGRAFIA SCALA 1:10000 CTR N.167050

Nel Comune di VILLA BARTOLOMEA (VR)

| REV. | DATA | DESCRIZIONE | DISEGN. | CONTR. | APPROV. |
|---|---|---|---|---|---|
| 1 | 31/08/19 | AGGIORNATO PROGETTO | ALBANESE | CASTOLDI | GATTI |
| 0 | 02/08/19 | EMISSIONE DISEGNO DI PROGETTO | ALBANESE | CASTOLDI | GATTI |

Proprietario: snam
Progettista: GEOPAVIA
DISEGNO: 9104/1 VEN

Impianto n°: 20447
Metanodotto:
DIRAMAZIONE PER VILLA BARTOLOMEA (VR) DN 100 (4")

REVISIONE 1
COMMESSA NR/18466/R-L01
COD. TEC. 20447
SCALA VARIE

# SCHEMA, SEZIONE E RILIEVO

sostituisce il
sostituito dal

Il presente disegno e' di proprieta' aziendale – La societa' tutelera' i propri diritti a termine di legge.