REGIONE VENETO | **PROVINCIA DI VERONA**

COMUNE di VILLA BARTOLOMEA

ZONA ARTIGIANALE INDUSTRIALE DI CARPI
PIANO URBANISTICO ATTUATIVO PRODUTTIVO
STRALCIO MACROLOTTO NORD

Progetto definitivo - esecutivo

PUA ZAI CARPI STRALCIO NORD - RILIEVO PLANI-ALTIMETRICO

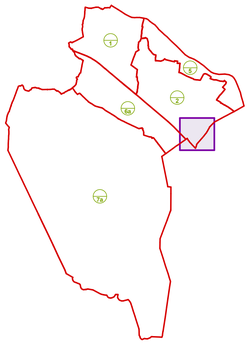

IL SINDACO
Tuzza Andrea

IL RESPONSABILE

IL TECNICO

Elaborato	2	1	B	Scala	1:100-550	DATA 28.08.2018

STUDIO DI ARCHITETTURA ED URBANISTICA dott. arch. *P*IERLUIGI *R*OMAN
- Spinimbecco di Villa Bartolomea (VR) - 37049 - via Giotto, 1 - tel. 3498138140 - E-Mail PEC: pierluigi.roman@archiworldpec.it -

COORDINATE RILIEVO CELERIMETRICO

1|1000|1.600|stazione GPS|
2|PF01/0020/C041|193.5778|99.9731|806.590|1.600|spigolo fabbricato|
3|PF08/0180/L912|73.2871|99.8536|343.923|1.600|spigolo fabbricato|
4|1014|71.3275|99.8620|335.006|1.600|spigolo fabbricato|
5|PF17/0180/L912|239.7466|100.0339|870.719|1.600|spigolo recinzione|
6|PF15/0180/L912|378.4560|98.3730|40.933|1.600|spigolo fabbricato|
7|80|372.5475|98.9711|51.667|1.600|spigolo fabbricato|
8|81|360.4921|96.9234|21.238|1.600|a s via possessione|
9|82|356.9872|98.9308|35.846|1.600|a s via possessione|
10|83|355.1934|99.5979|57.793|1.600|a s via possessione|
11|87|350.4561|99.7469|57.349|1.600|spigolo recinzione|
12|112|249.2136|100.1518|161.477|1.600|tubo gas|
13|113|246.4856|100.0766|160.476|1.600|tubo gas|
14|114|246.5328|100.0641|160.970|1.600|tubo gas|
15|115|246.4923|100.0679|161.219|1.600|tubo gas|
16|116|246.2282|100.0512|169.242|1.600|palo luce|
17|117|246.4060|100.0953|170.952|1.600|spigolo recinzione|
18|121|245.5120|100.0398|192.050|1.600|spigolo fabbricato|
19|124|245.4187|100.0429|201.892|1.600|spigolo fabbricato|
20|125|245.9974|99.9781|212.445|1.600|spigolo recinzione|
21|126|245.8855|99.9653|212.803|1.600|spigolo recinzione|
22|127|245.9829|100.0527|212.732|1.600|spigolo recinzione|
23|128|245.9835|99.9847|212.664|1.600|spigolo recinzione|
24|129|245.2503|100.0322|217.267|1.600|spigolo recinzione|
25|130|245.5925|100.0275|217.392|1.600|spigolo recinzione|
26|132|245.9856|99.9638|218.349|1.600|spigolo recinzione|
27|133|245.1582|100.0521|218.874|1.600|spigolo fabbricato|
28|138|245.1604|100.0349|218.874|1.600|spigolo fabbricato|
29|141|245.1493|100.0451|218.863|1.600|spigolo fabbricato|
30|144|245.1529|100.0399|218.859|1.600|spigolo fabbricato|
31|145|248.0880|100.0448|228.787|1.600|lampione|
32|146|248.7830|100.0974|178.479|1.600|lampione|
33|147|247.0279|100.0273|139.669|1.600|palo luce|
34|157|251.3968|100.0895|118.736|1.600|lampione|
35|158|248.6755|100.0826|104.826|1.600|palo luce|
36|159|251.956|100.0055|89.094|1.600|palo luce|
37|161|263.150|99.8103|57.735|1.600|lampione|
38|162|262.189|99.8714|57.446|1.600|lampione|
39|163|258.8515|100.3300|36.460|1.600|palo luce|
40|164|298.5923|98.6700|24.700|1.600|palo luce|
41|165|301.8472|98.7905|24.477|1.600|cassetta|
42|166|347.2586|98.1277|23.023|1.600|lampione|
43|167|77.6392|97.4268|17.645|1.600|spigolo recinzione|
44|172|82.7361|94.6106|14.949|1.600|rotaia|
45|173|86.0643|94.1394|13.619|1.600|rotaia|
46|179|97.7259|97.6044|10.872|1.600|spigolo recinzione|
47|180|98.4673|98.0007|10.764|1.600|spigolo recinzione|
48|233|284.7877|101.4937|12.404|1.600|palo luce|
49|262|153.3279|99.9647|196.590|1.600|spigolo recinzione|
50|263|153.3196|100.0295|196.581|1.600|spigolo recinzione|
51|264|150.7713|100.0233|194.346|1.600|spigolo recinzione|
52|266|145.6572|99.7460|178.458|1.600|spigolo recinzione|
53|271|146.6999|99.5574|178.057|1.600|rotaia|
54|272|147.2392|99.5607|177.950|1.600|rotaia|
55|295|176.6459|100.0835|237.878|1.600|spigolo recinzione|
56|306|188.8061|100.1505|243.169|1.600|spigolo recinzione|
57|307|183.9598|100.0908|262.176|1.600|spigolo recinzione|
58|308|191.7381|100.0797|233.352|1.600|spigolo recinzione|
59|309|195.5608|100.1537|251.847|1.600|spigolo recinzione|
60|310|196.5735|100.2076|248.898|1.600|spigolo recinzione|
61|314|202.8313|100.1004|291.727|1.600|spigolo recinzione|
62|315|192.1996|100.1551|430.169|1.600|spigolo recinzione|
63|317|193.5974|100.1280|440.041|1.600|tubo gas|
64|318|193.5923|100.1259|440.069|1.600|tubo gas|
65|319|193.6181|100.1381|440.397|1.600|tubo gas|
66|335|201.8827|100.1370|334.198|1.600|tubo gas|
67|342|205.9621|100.1054|292.282|1.600|tubo gas|
68|348|202.1973|100.2073|253.975|1.600|tubo gas|
69|354|213.3154|94.8885|18.752|1.600|caposaldo|
70|385|376.0210|95.6361|25.608|1.600|caposaldo|
71|386|372.0674|95.5911|24.972|1.600|caposaldo|
72|387|390.9540|95.3455|15.853|1.600|spigolo e pozzetto|

RILIEVO PLANI ALTIMETRICO SU MAPPA CATASTALE - *scala 1:550*

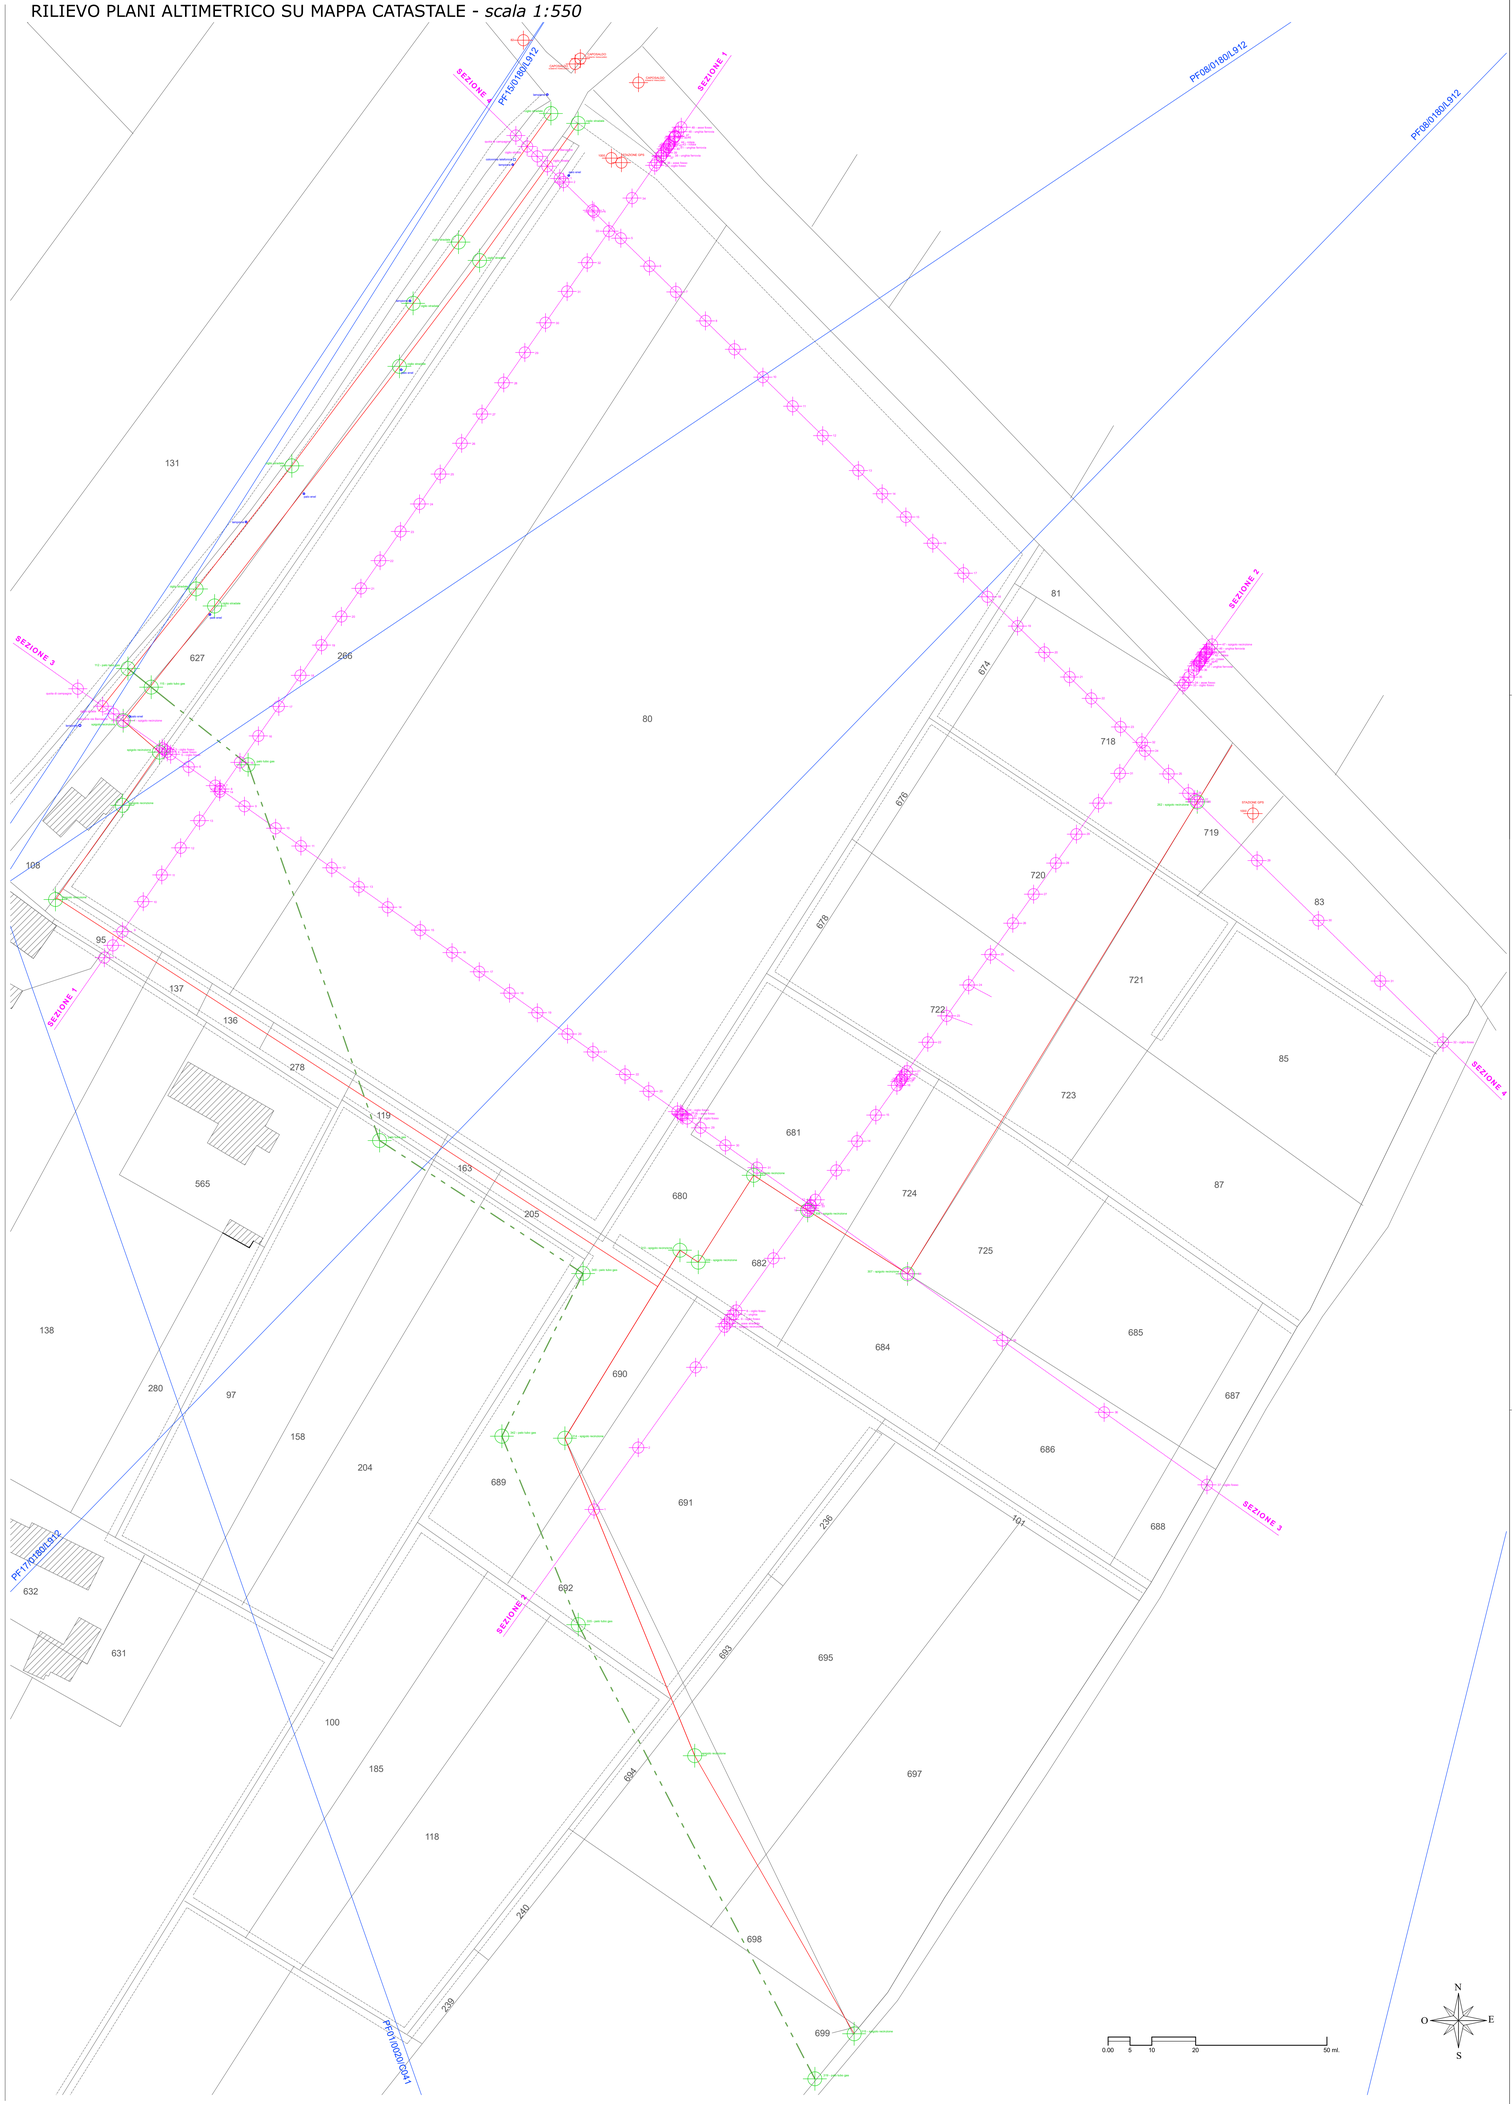

SEZIONE 1 - scala 1:100

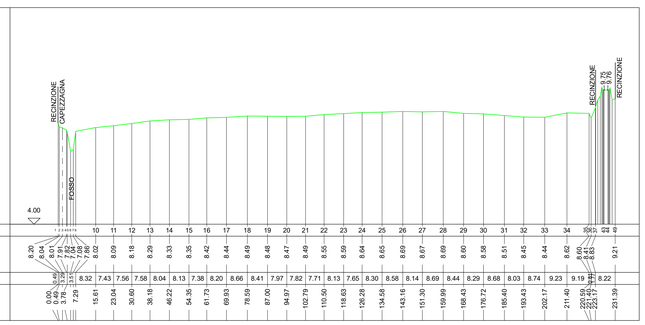

SEZIONE 2 - scala 1:100

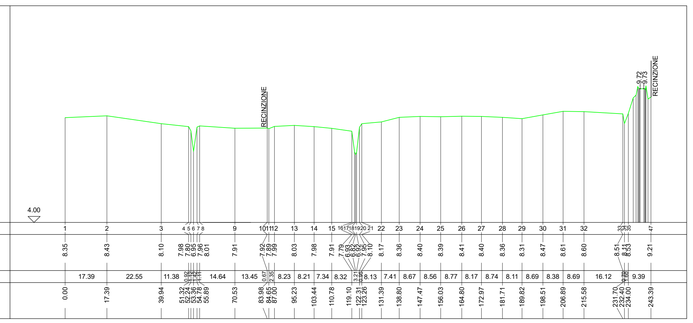

SEZIONE 3 - scala 1:100

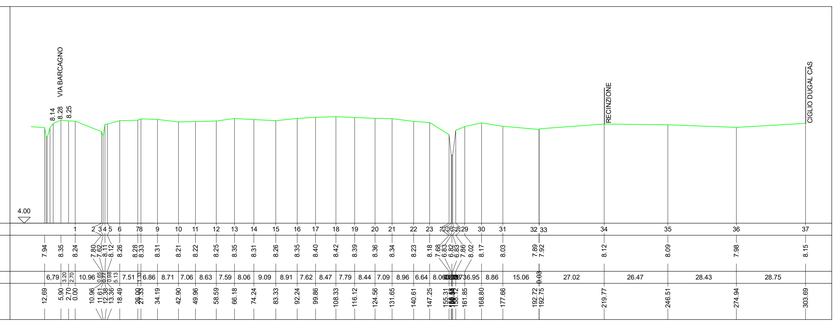
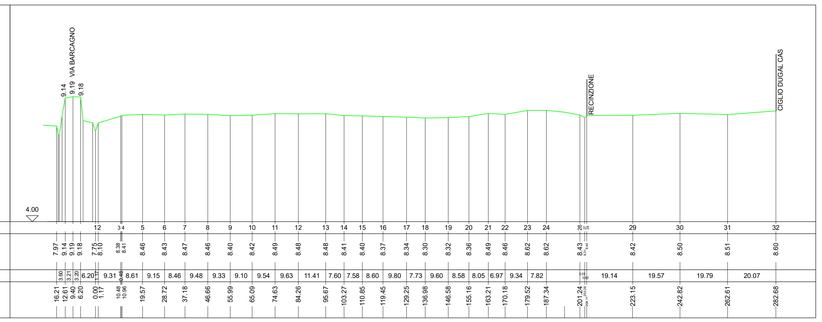
SEZIONE 4 - scala 1:100